



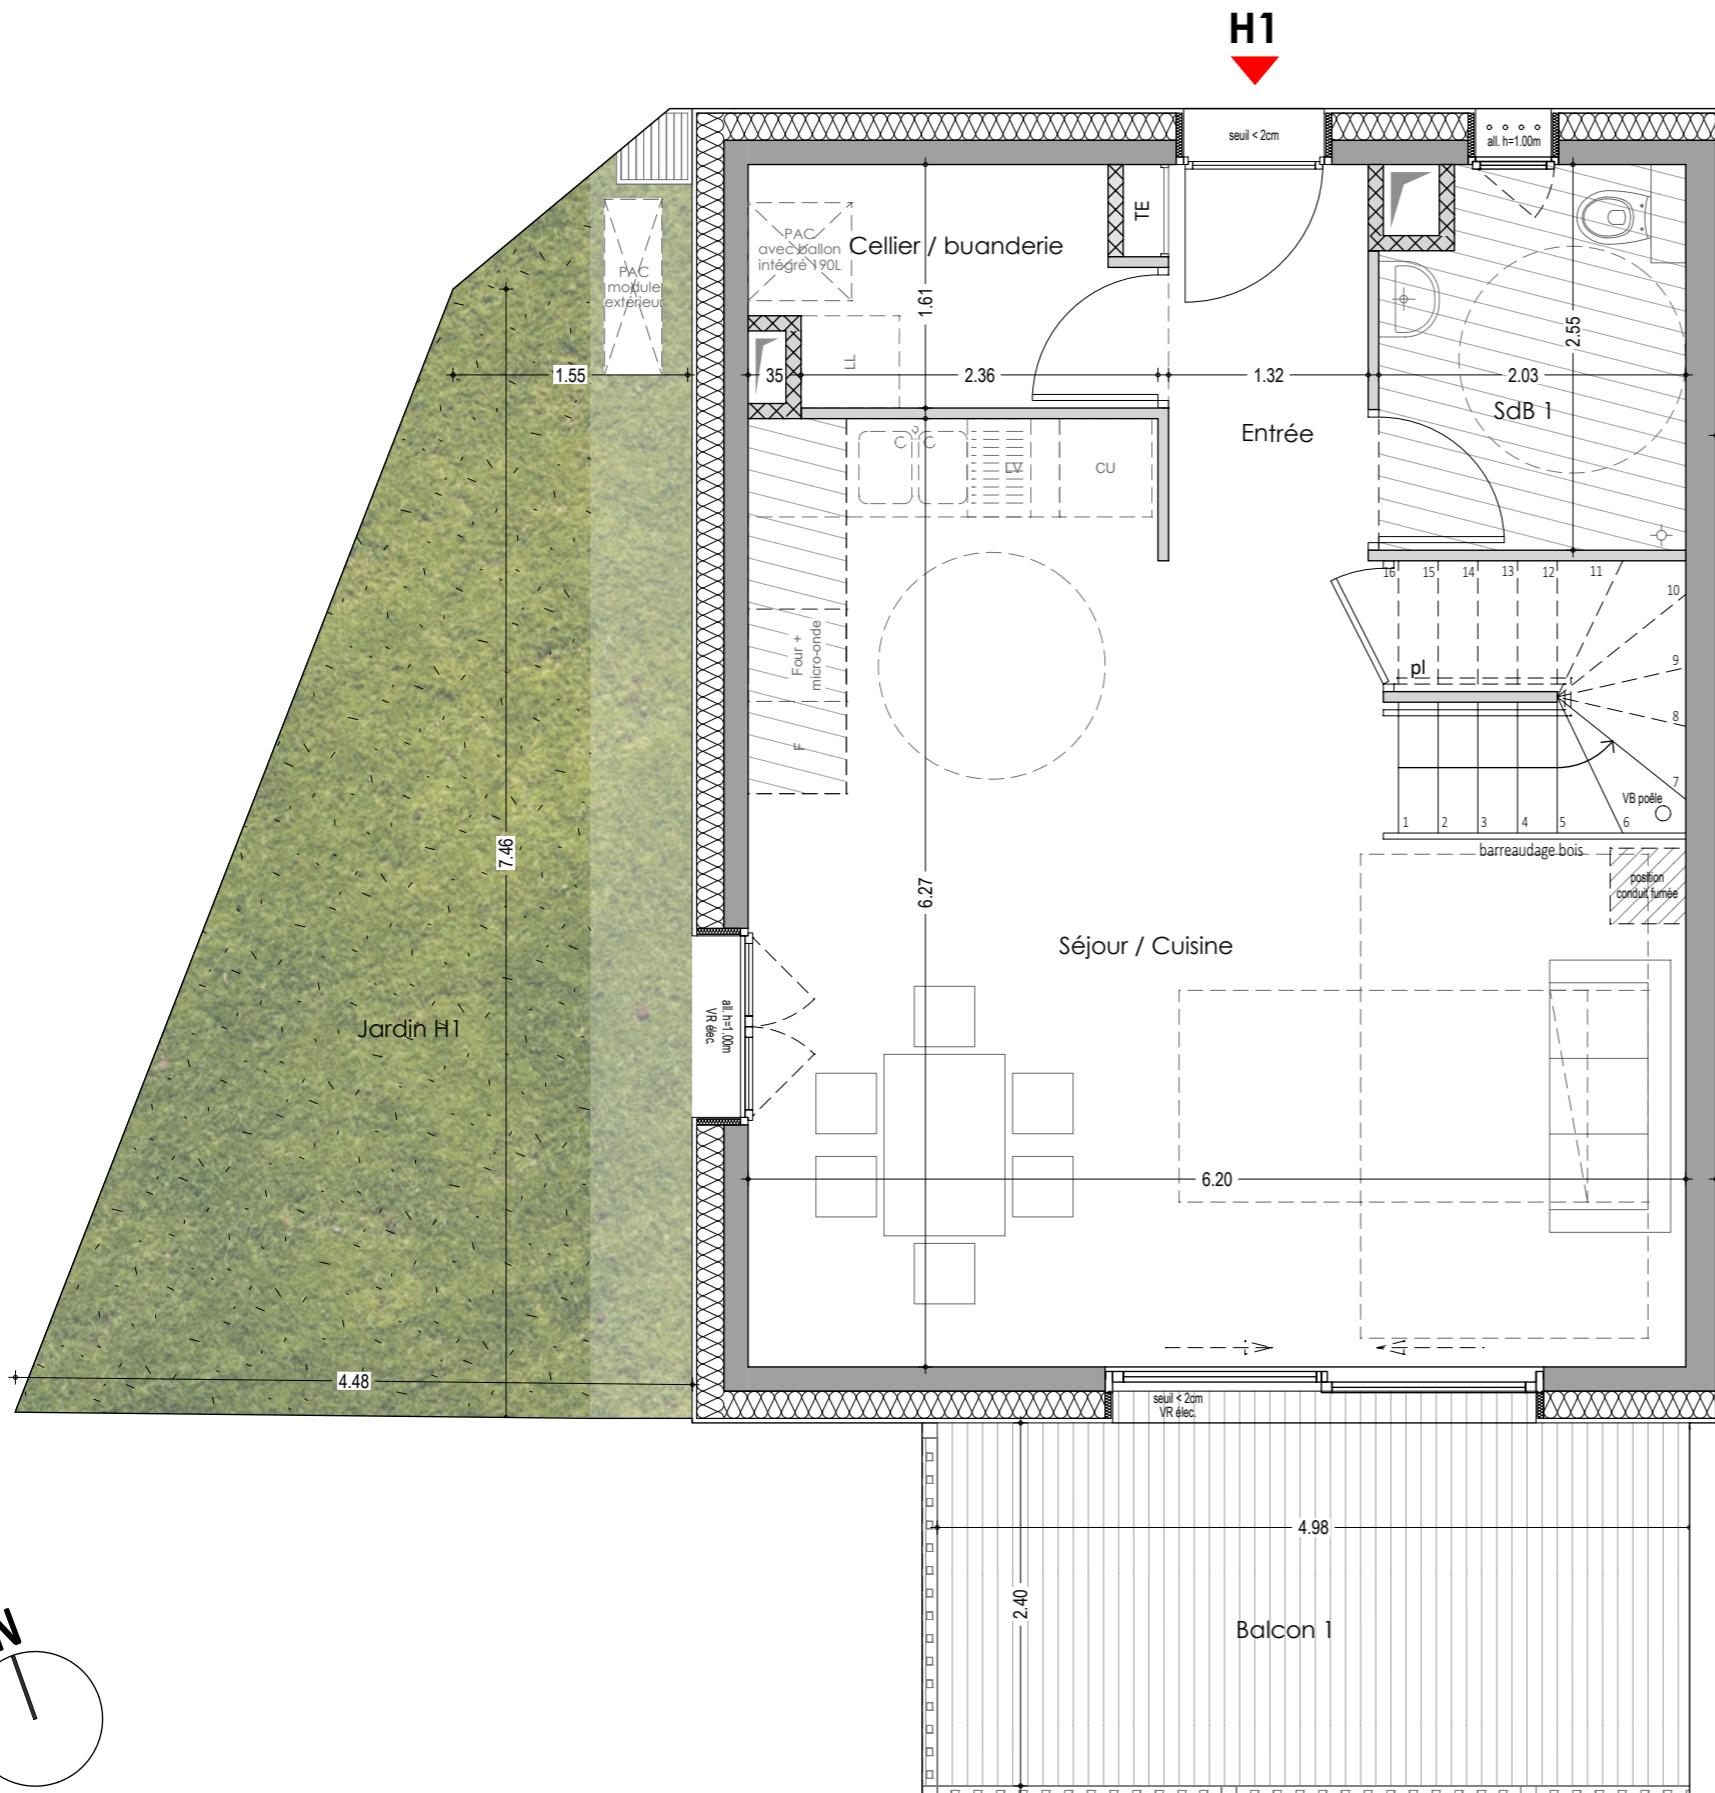

CHALET H1 LOGEMENT TYPE T4

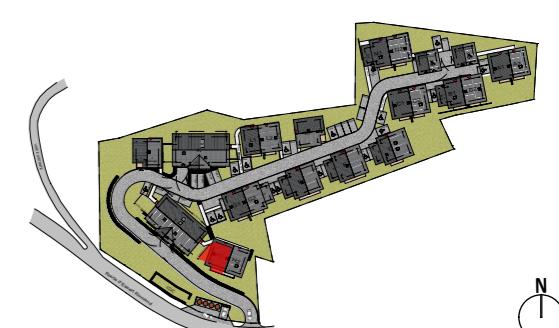

0 1 m 2 m 3 m 4 m 5 m

Echelle graphique

Des modifications sont susceptibles d'être apportées aux aménagements, en fonction des nécessités techniques, administratives et/ou réglementaires. Les surfaces, côtes, niveaux intérieurs et extérieurs, les retombées de poutre, faux-plafonds, gaines et équipements sanitaires sont figurés à titre indicatif. Les appareils ménagers, le mobilier et les végétaux ne sont pas fournis. La surface de chaque pièce est calculée avec son éventuel placard. Eléments de cuisine non inclus.

**LÉGENDE**

CU	Cuisson
LV	Lave-Vaisselle
LL	Lave-Linge
F	Frigidaire
TE	Tableau Electrique
—	Retombée de poutre
▨▨▨▨	Soffites/Faux-plafonds: HSP = 2.30m
▨▨▨▨▨▨	Soffites/Faux-plafonds: HSP = 2.50m
▨▨▨▨▨▨▨▨	Talus


VERSION 03



Domaine de l'Ardoise  
74110 - MORZINE



CHALET  
**H** LOGEMENT  
**H1** TYPE  
**T4**

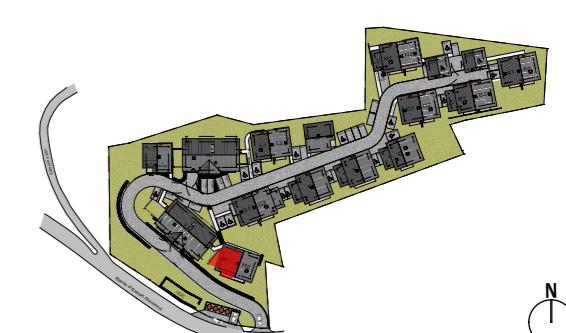

PIECES SURFACES

RDC:	
Entrée	3,46 m <sup>2</sup>
SdB 1 / WC	4,89 m <sup>2</sup>
Séjour / Cuisine	33,19 m <sup>2</sup>
Cellier / buanderie	3,93 m <sup>2</sup>

R+1:	
SdB 2	4,83 m <sup>2</sup>
WC	1,41 m <sup>2</sup>
SdE	2,57 m <sup>2</sup>
Circulation	2,80 m <sup>2</sup>
Chambre 1	10,01 m <sup>2</sup>
Chambre 2	11,30 m <sup>2</sup>
Chambre 3	10,39 m <sup>2</sup>

Surface Habitable	88,78 m <sup>2</sup>
Balcon 1 (RDC)	11,94 m <sup>2</sup>
Balcon 2 (étage)	5,47 m <sup>2</sup>
Jardin	23,63 m <sup>2</sup>



VERSION 03

LÉGENDE	
CU	Cuisson
LV	Lave-Vaisselle
LL	Lave-Linge
F	Frigidaire
TE	Tableau Electrique
—	Retombée de poutre
	Soffites/Faux-plafonds: HSP = 2.30m
	Soffites/Faux-plafonds: HSP = 2.50m
TTT	Talus

SARL Domaine de l'Ardoise  
4A allée des anémones  
74950 SCIONZIER

  
**MARCORY**  
PROMOTEUR IMMOBILIER

Origami Architectes  
2A chemin du Pré Carré  
38240 MEYLAN

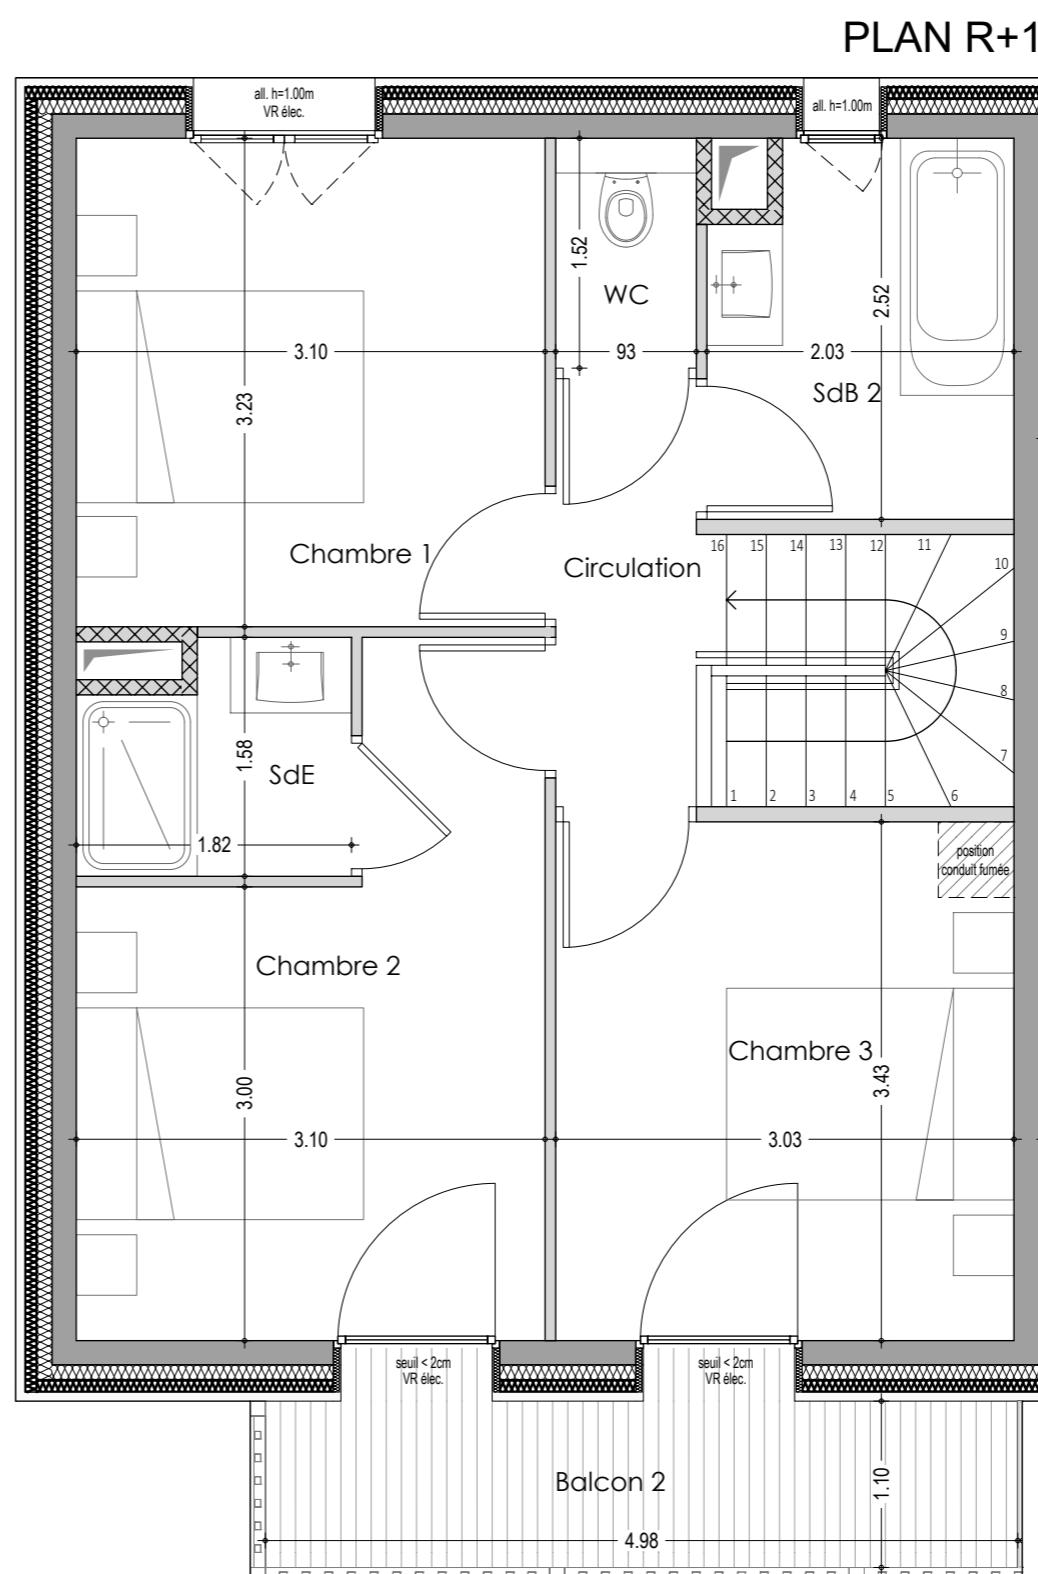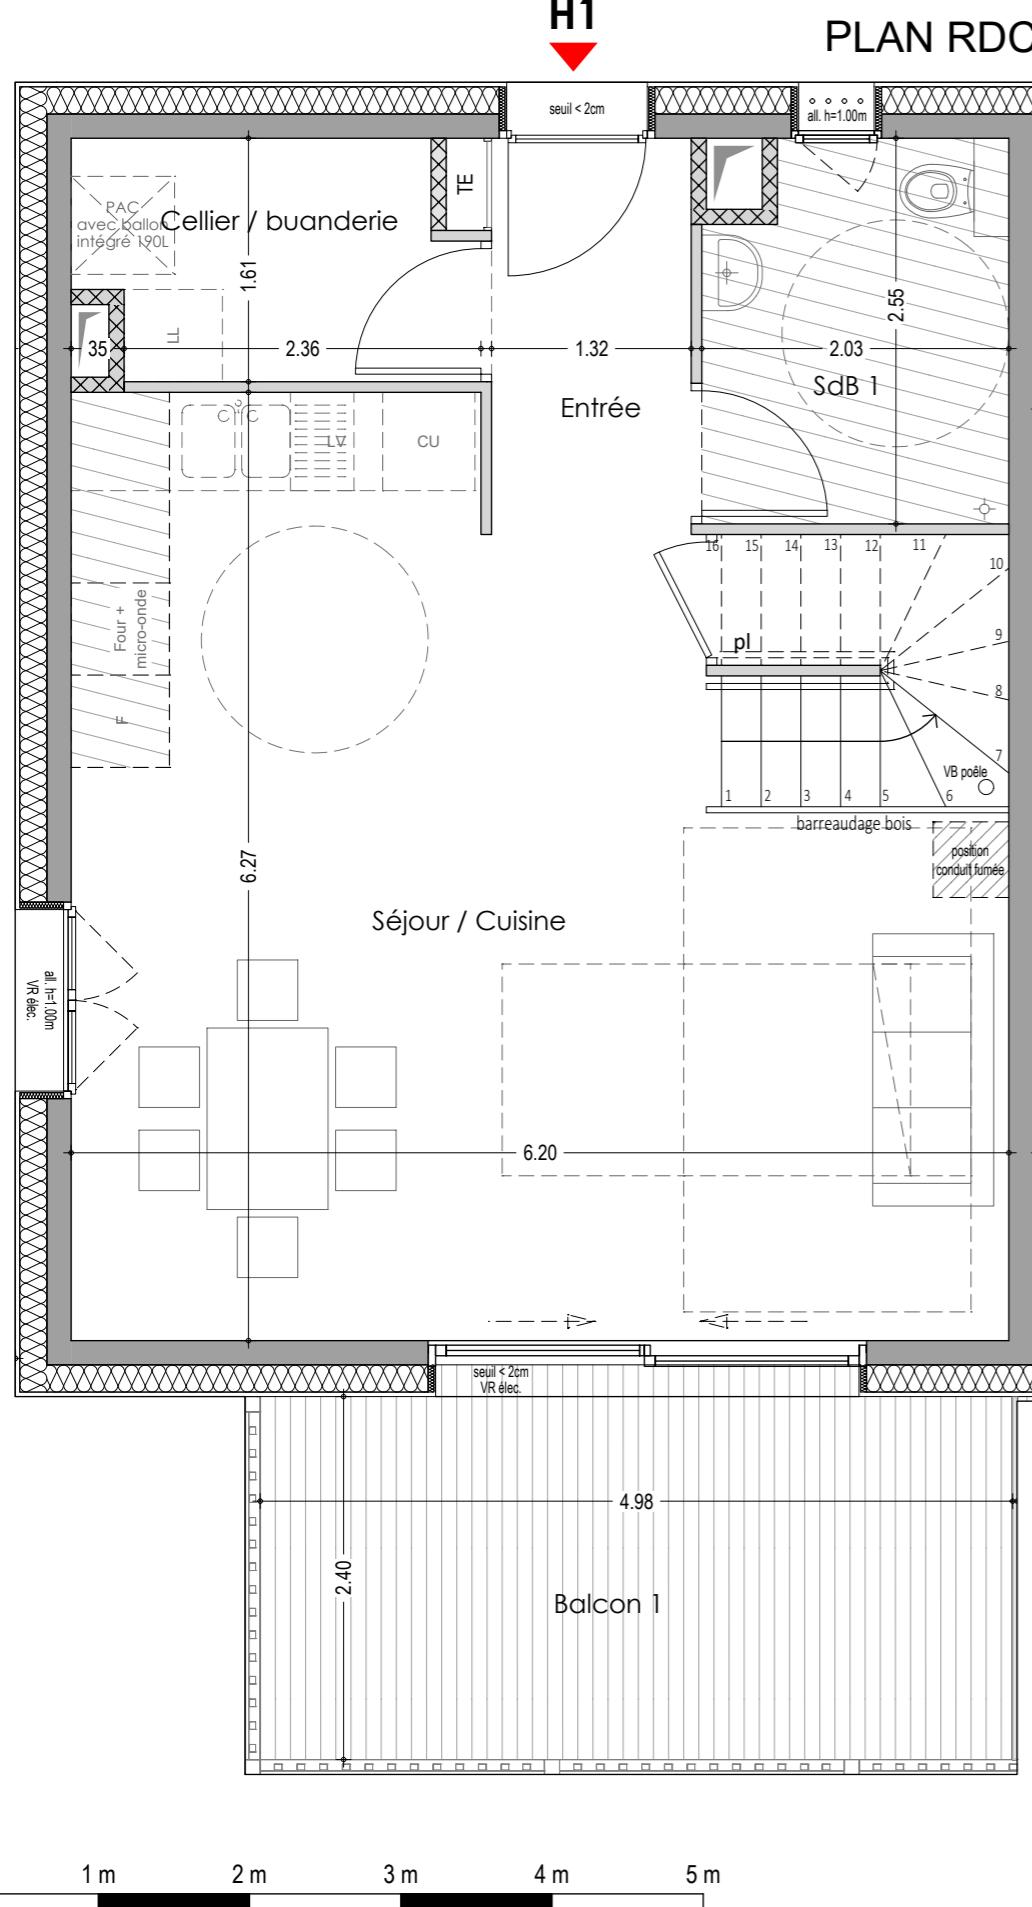

Des modifications sont susceptibles d'être apportées aux aménagements, en fonction des nécessités techniques, administratives et/ou réglementaires. Les surfaces, côtes, niveaux intérieurs et extérieurs, les retombées de poutre, faux-plafonds, gaines et équipements sanitaires sont figurés à titre indicatif. Les appareils ménagers, le mobilier et les végétaux ne sont pas fournis. La surface de chaque pièce est calculée avec son éventuel placard. Eléments de cuisine non inclus.