
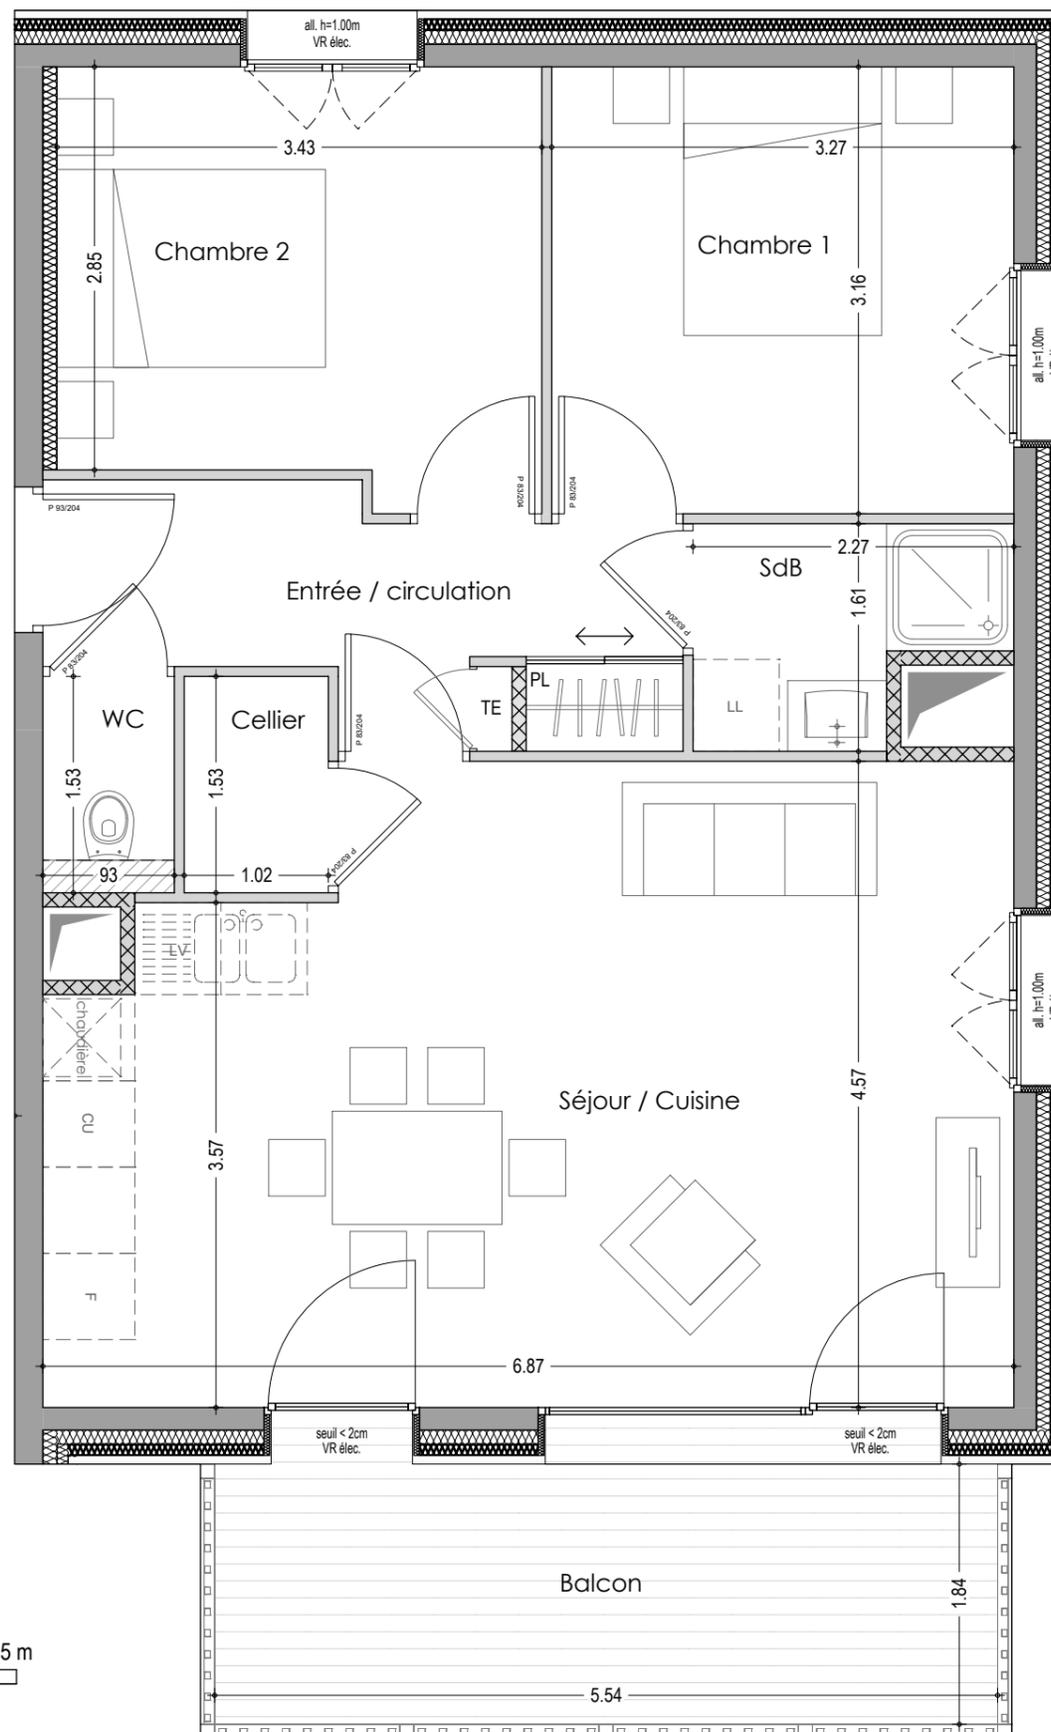


### LÉGENDE

- CU Cuisson
- LV Lave-Vaisselle
- LL Lave-Linge
- F Frigidaire
- TE Tableau Electrique

Soffites/Faux-plafonds:  
HSP = 2.30m

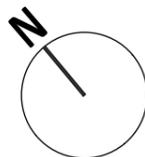

Echelle graphique

Des modifications sont susceptibles d'être apportées aux aménagements, en fonction des nécessités techniques, administratives et/ou réglementaires. Les surfaces, côtes, niveaux intérieurs et extérieurs, les retombées de poutre, faux-plafonds, gaines et équipements sanitaires sont figurés à titre indicatif. Les appareils ménagers, le mobilier et les végétaux ne sont pas fournis. La surface de chaque pièce est calculée avec son éventuel placard. Eléments de cuisine non inclus.



Domaine de l'Ardoise  
74110 - MORZINE



BATIMENT	ETAGE	TYPE	LOGEMENT
I	R+2	T3	I201



PIECES	SURFACES
Entrée / circulation + PL	6,47 m <sup>2</sup>
Séjour / Cuisine	28,88 m <sup>2</sup>
SDB	3,02 m <sup>2</sup>
WC	1,42 m <sup>2</sup>
Chambre 1	10,33 m <sup>2</sup>
Chambre 2	10,15 m <sup>2</sup>
Cellier	1,56 m <sup>2</sup>
<b>Surface Habitable</b>	<b>61,83 m<sup>2</sup></b>
Balcon	11,52 m <sup>2</sup>

VERSION 01



SARL Domaine de l'Ardoise  
4A allée des anémones  
74950 SCIONZIER

Origami Architectes  
2A chemin du Pré Carré  
38240 MEYLAN