


LÉGENDE	
CU	Cuisson
LV	Lave-Vaisselle
LL	Lave-Linge
F	Frigidaire
TE	Tableau Electrique
---	Retombée de poutre
[Hatched]	Soffites/Faux-plafonds: HSP = 2.30m
[Dotted]	Soffites/Faux-plafonds: HSP = 2.50m
[Talus]	Talus



0 1 m 2 m 3 m 4 m 5 m  
Echelle graphique

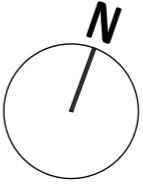

Domaine de l'Ardoise  
74110 - MORZINE



CHALET F LOGEMENT F TYPE T6

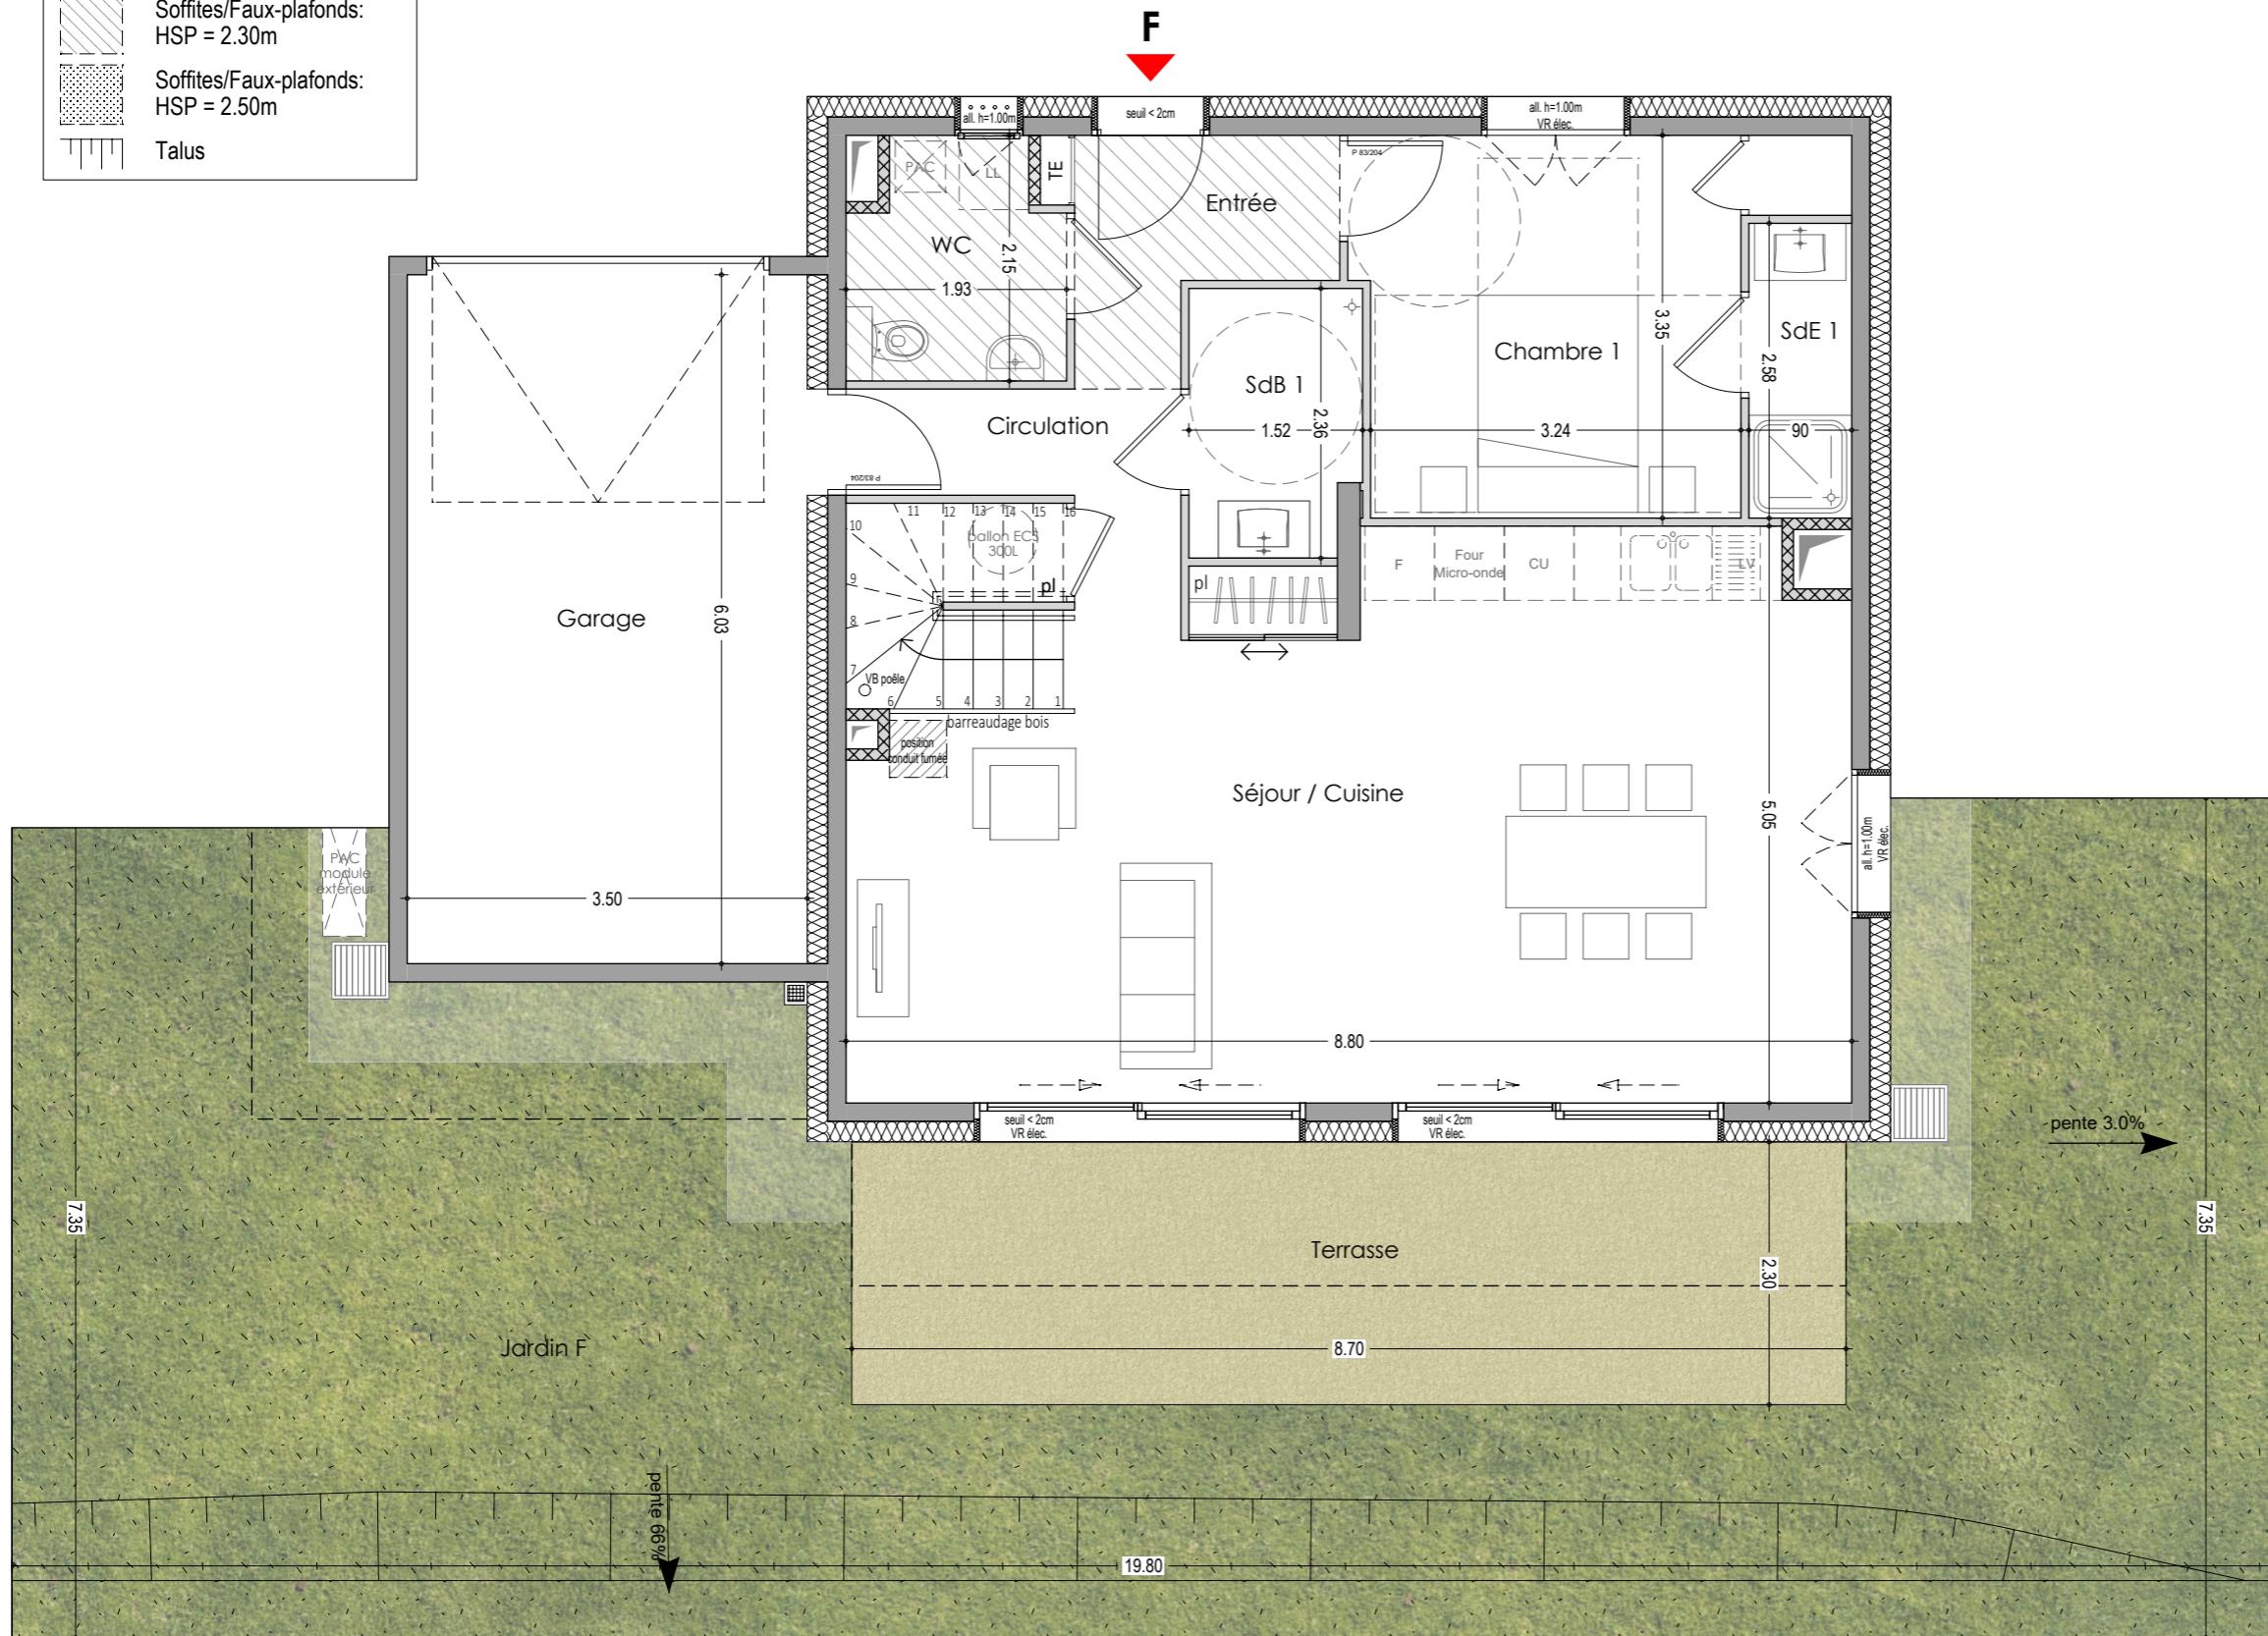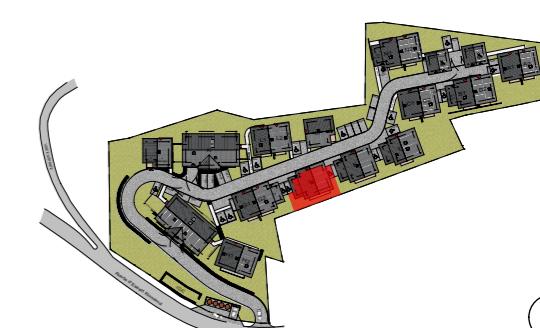

Des modifications sont susceptibles d'être apportées aux aménagements, en fonction des nécessités techniques, administratives et/ou réglementaires. Les surfaces, côtes, niveaux intérieurs et extérieurs, les retombées de poutre, faux-plafonds, gaines et équipements sanitaires sont figurés à titre indicatif. Les appareils ménagers, le mobilier et les végétaux ne sont pas fournis. La surface de chaque pièce est calculée avec son éventuel placard. Eléments de cuisine non inclus.

PIECES	SURFACES
RDC:	
Entrée	2,95 m <sup>2</sup>
SdB 1	3,44 m <sup>2</sup>
WC	3,67 m <sup>2</sup>
Circulation	5,73 m <sup>2</sup>
Chambre 1	11,79 m <sup>2</sup>
SdE 1	2,32 m <sup>2</sup>
Séjour / Cuisine	39,35 m <sup>2</sup>
R+1:	
SdE 2	2,20 m <sup>2</sup>
SdB 2	5,32 m <sup>2</sup>
WC 2	2,34 m <sup>2</sup>
SdE 3	2,20 m <sup>2</sup>
Circulation	5,59 m <sup>2</sup>
Chambre 2	10,56 m <sup>2</sup>
Chambre 3	12,18 m <sup>2</sup>
Chambre 4	12,14 m <sup>2</sup>
Chambre 5	13,35 m <sup>2</sup>
Surface Habitable	135,13 m <sup>2</sup>
Terrasse	20,01 m <sup>2</sup>
Balcon	9,35 m <sup>2</sup>
Jardin	91,09 m <sup>2</sup>
Garage	21,23 m <sup>2</sup>

VERSION 03


**CHALET F**      **LOGEMENT F**      **TYPE T6**


N

**PIECES**      **SURFACES**

RDC:	
Entrée	2,95 m <sup>2</sup>
SdB 1	3,44 m <sup>2</sup>
WC	3,67 m <sup>2</sup>
Circulation	5,73 m <sup>2</sup>
Chambre 1	11,79 m <sup>2</sup>
SdE 1	2,32 m <sup>2</sup>
Séjour / Cuisine	39,35 m <sup>2</sup>

R+1:	
SdB 2	2,20 m <sup>2</sup>
SdB 3	5,32 m <sup>2</sup>
WC 2	2,34 m <sup>2</sup>
SdE 3	2,20 m <sup>2</sup>
Circulation	5,59 m <sup>2</sup>
Chambre 2	10,56 m <sup>2</sup>
Chambre 3	12,18 m <sup>2</sup>
Chambre 4	12,14 m <sup>2</sup>
Chambre 5	13,35 m <sup>2</sup>

Surface Habitable	
Terrasse	20,01 m <sup>2</sup>
Balcon	9,35 m <sup>2</sup>
Jardin	91,09 m <sup>2</sup>
Garage	21,23 m <sup>2</sup>

VERSION 03

LÉGENDE	
CU	Cuisson
LV	Lave-Vaisselle
LL	Lave-Linge
F	Frigidaire
TE	Tableau Electrique
---	Retombée de poutre
	Soffites/Faux-plafonds: HSP = 2.30m
	Soffites/Faux-plafonds: HSP = 2.50m
	Talus

0    1 m    2 m    3 m    4 m    5 m  
Echelle graphique

Des modifications sont susceptibles d'être apportées aux aménagements, en fonction des nécessités techniques, administratives et/ou réglementaires. Les surfaces, côtes, niveaux intérieurs et extérieurs, les retombées de poutre, faux-plafonds, gaines et équipements sanitaires sont figurés à titre indicatif. Les appareils ménagers, le mobilier et les végétaux ne sont pas fournis. La surface de chaque pièce est calculée avec son éventuel placard. Eléments de cuisine non inclus.

