


Résidence LE PIED DES PISTES morzine

batiment B
appartement N° 10
1^{er} niveau

Mme GRIFFON duc

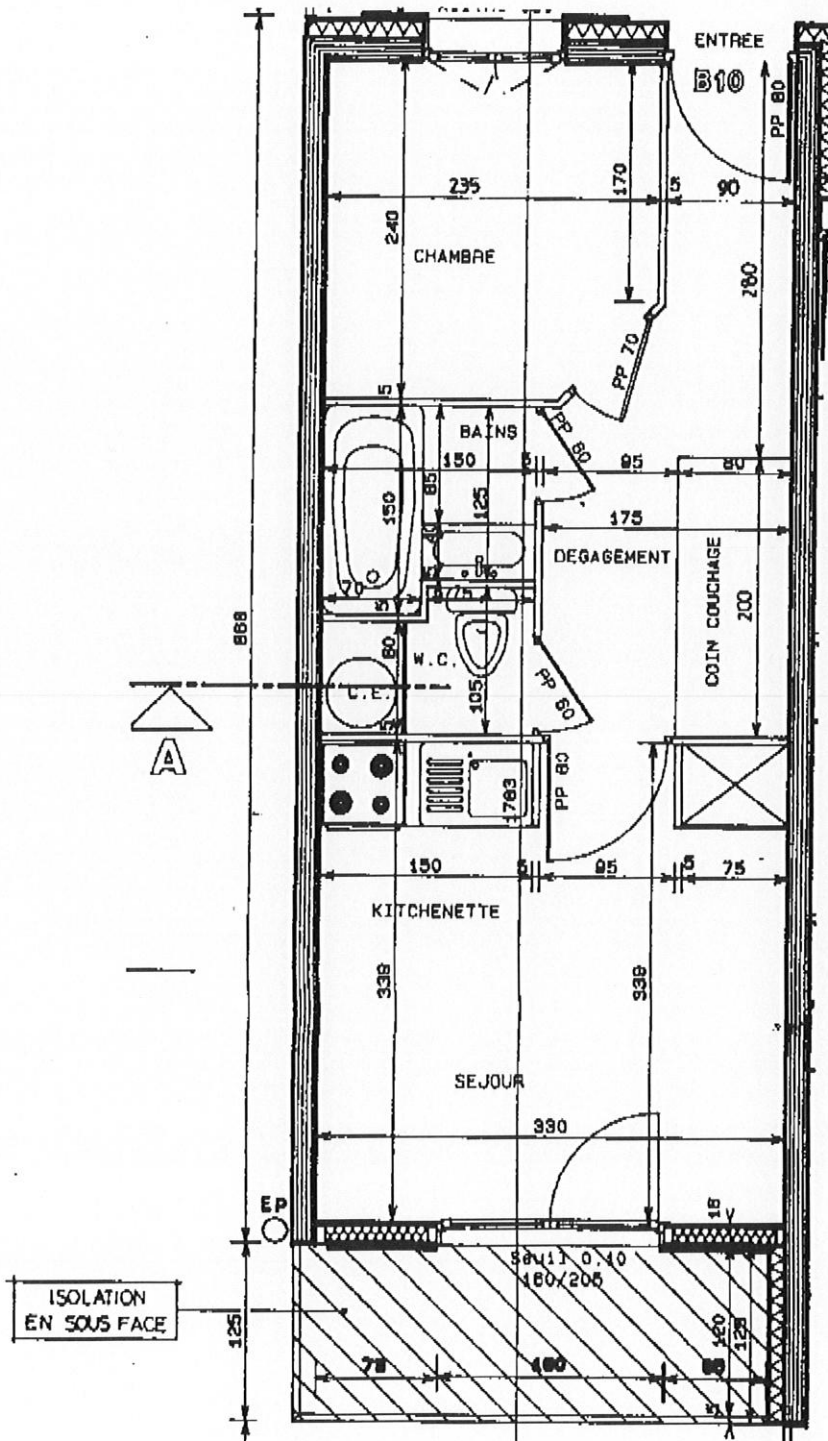

le 31.01.03

GRIFFON