

SOVIA Constructions

27, rue de Mulhouse
68000 COLMAR
T 03 89 22 95 10 - F 03 89 22 95 11

Résidence "Les Terrasses du Canal" Muntzenheim

Ech: 1/100 - Date: 12 Mai 2006

T3 - 75.29 m²



Pièces	Surf. hab.
Entrée	4.37 m ²
Séjour	24.12 m ²
Cuisine	8.31 m ²
Cellier	3.47 m ²
Chambre 1	12.53 m ²
Chambre 2	11.45 m ²
Bains	4.80 m ²
WC	1.93 m ²
Dégarçement	4.31 m ²
TOTAL	75.29 m²

Garage	16.52 m ²
Jardin + terrasse	127.63 m ²

Aménagement non contractuel

Appartement 1

COPIE

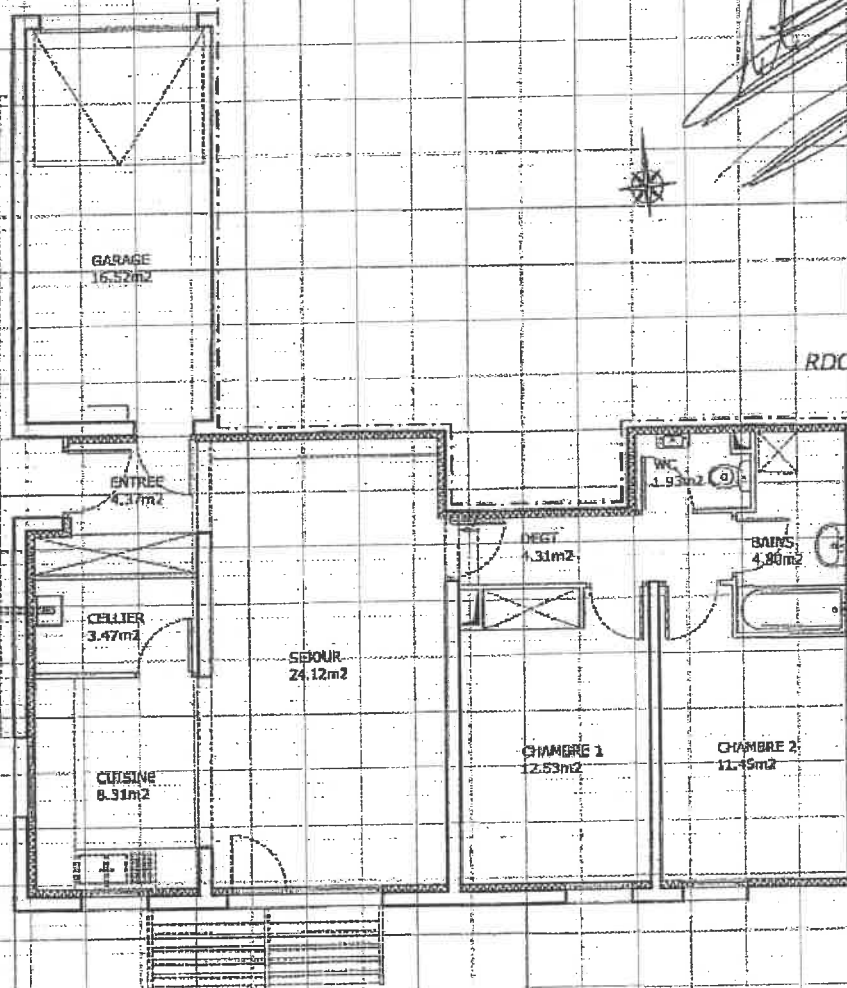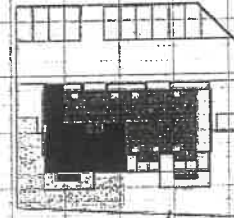

RDC

AR OKR BP

SOVIA Constructions

27, rue de Mulhouse
68000 COLMAR
T 03 89 22 95 10 - F 03 89 22 95 11

Résidence "Les Terrasses du Canal" Muntzenheim


PLAN REZ DE CHAUSSEE

Ech: 1/100

Date: 12 Mai 2006



A

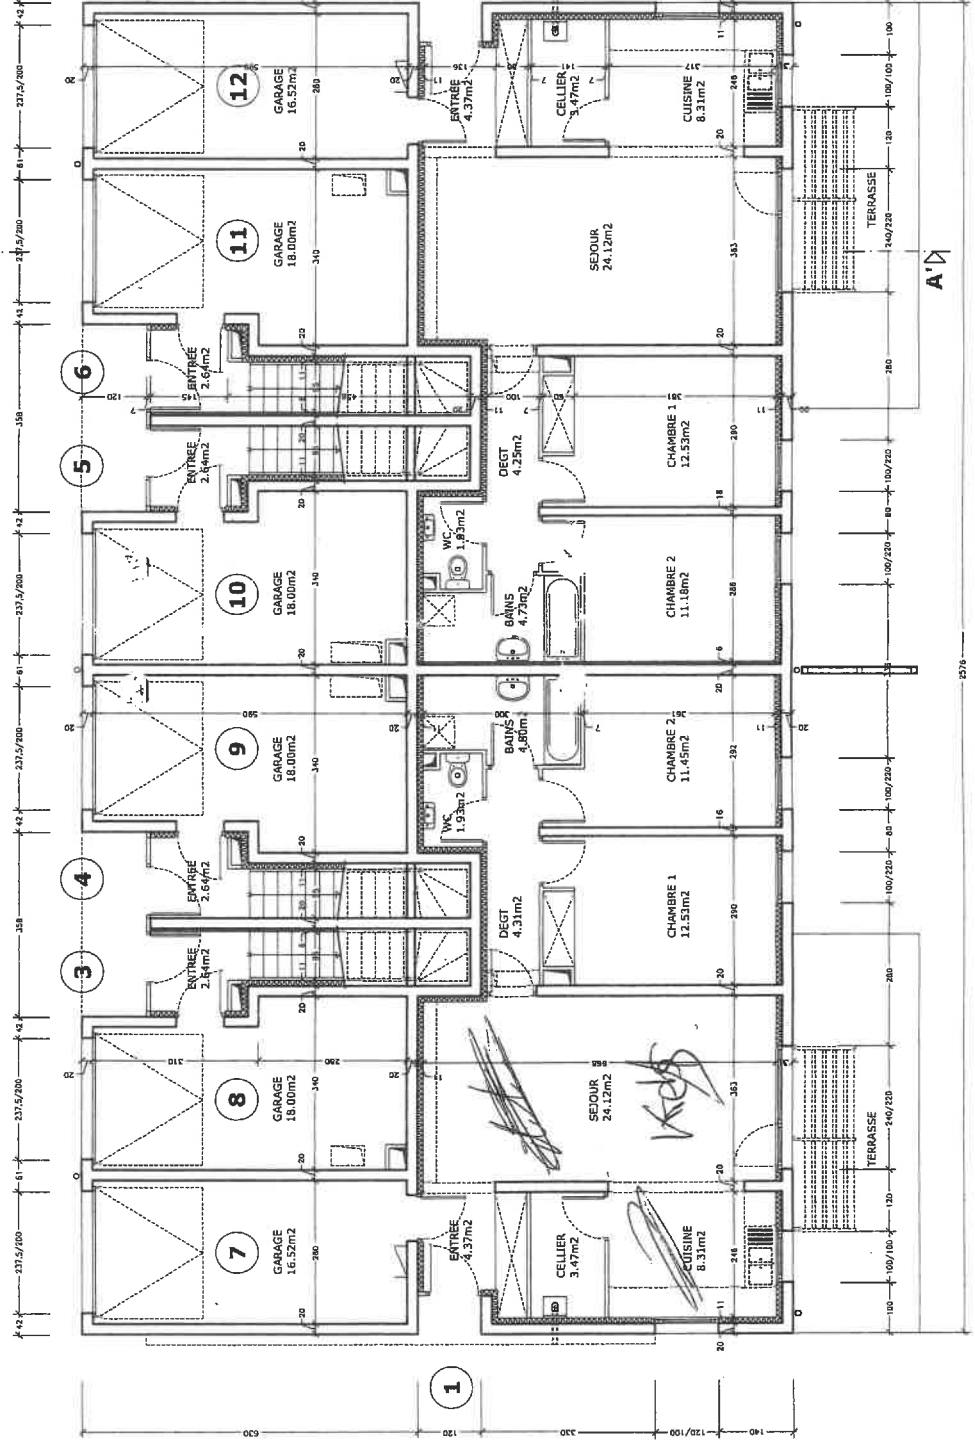

COPIE

27/05/06
B. P. 202

SOVIA Constructions
27, rue de Mulhouse
68000 COLMAR
T 03 89 22 95 10 - F 03 89 22 95 11


Résidence "Les Terrasses du Canal" Muntzenheim

PLAN DE MASSE
Ech: 1/200
Date: 12 Mai 2006

Rue de la Perche

Rue du Brochet

COPIE

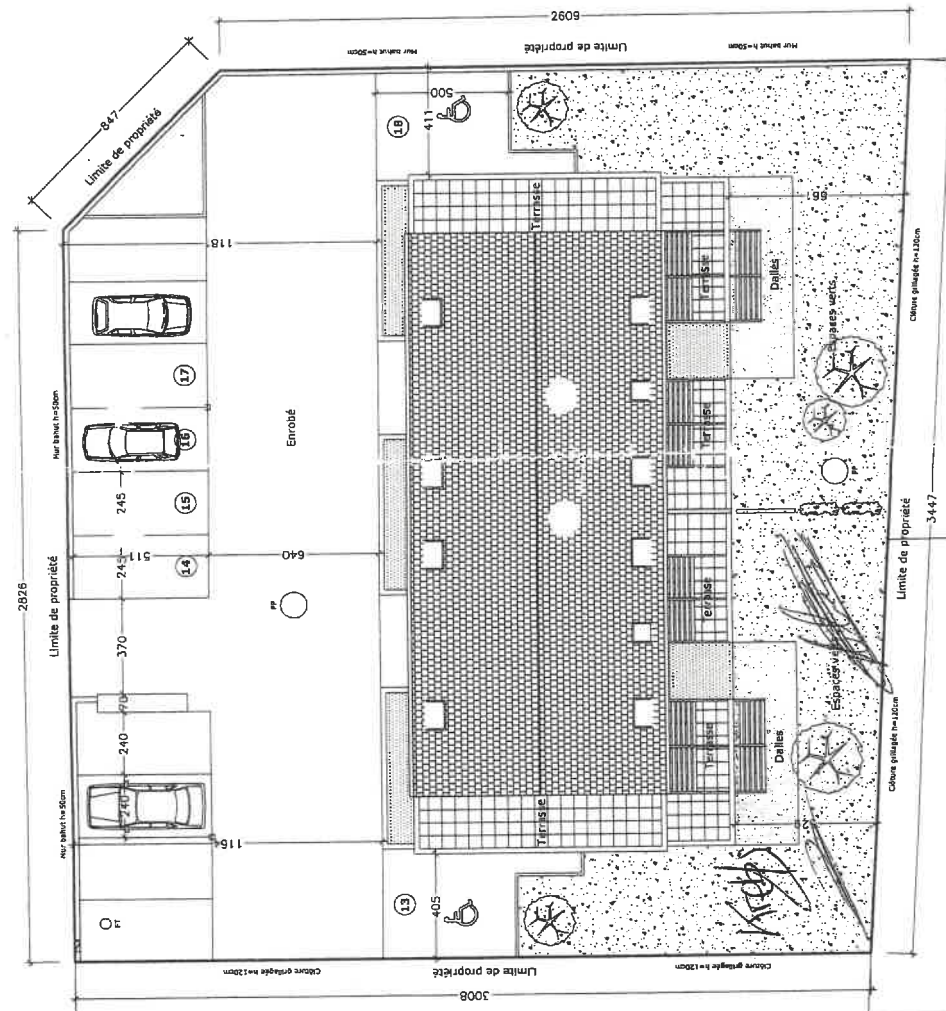

AR
MB

Département :
HAUT RHIN

Commune :
MUNTZENHEIM

Section : 26
Feuille : 000 26 01

Échelle d'origine : 1/2000
Échelle d'édition : 1/1000

Date d'édition : 23/05/2012
(fuseau horaire de Paris)

Coordonnées en projection : RGF93CC48
©2011 Ministère du budget, des comptes
publics, de la fonction publique et de la
réforme de l'Etat

DIRECTION GÉNÉRALE DES FINANCES PUBLIQUES


EXTRAIT DU PLAN CADASTRAL INFORMATISÉ

COPIE

Le plan visualisé sur cet extrait est géré
par le centre des impôts foncier suivant :
COLMAR
SERVICE du CADASTRE Cité
Administrative Bât. J 68026
68026 COLMAR Cedex
tél. 03 89 24 81 03 - fax 03 89 24 81 10
cdif.colmar@dgfip.finances.gouv.fr

Cet extrait de plan vous est délivré par :

cadastre.gouv.fr

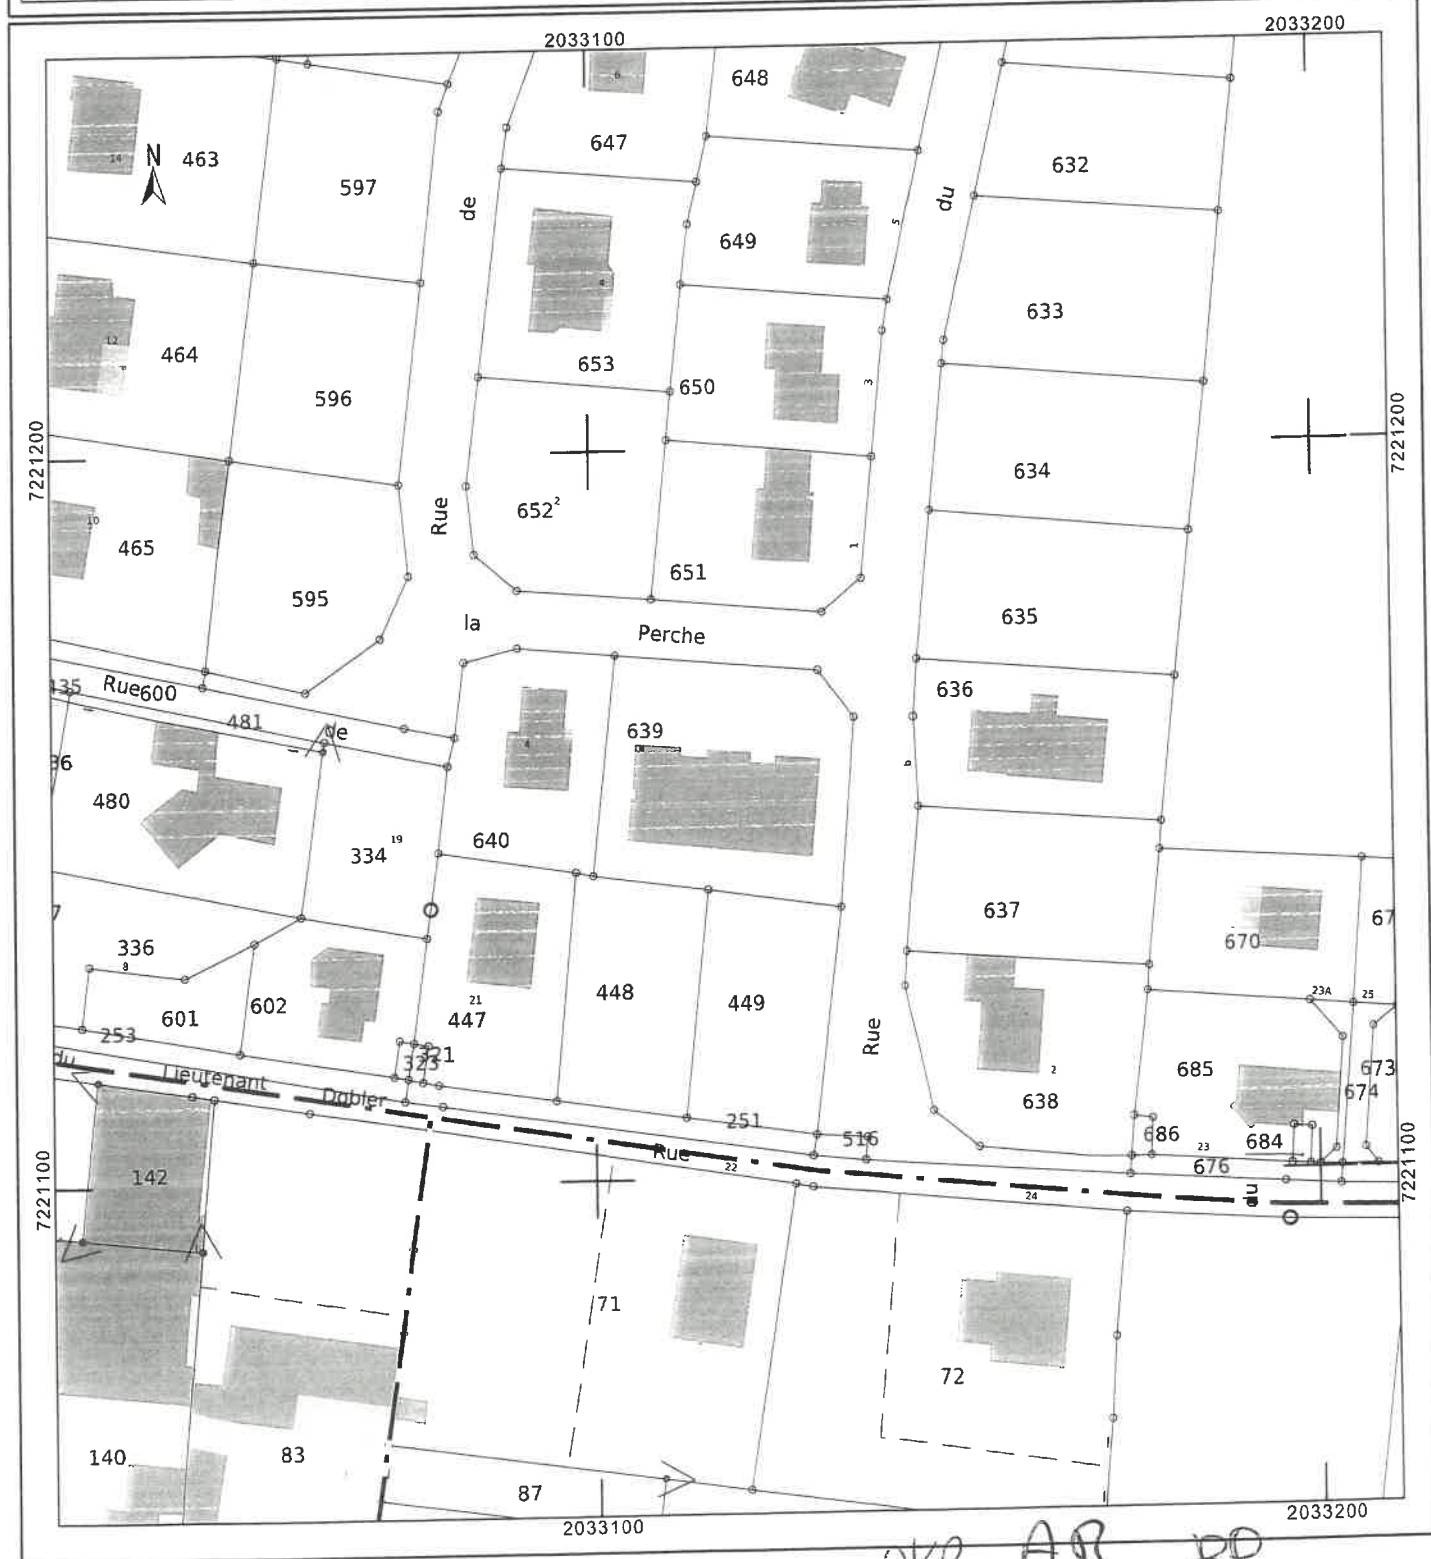

OKR AR BP