
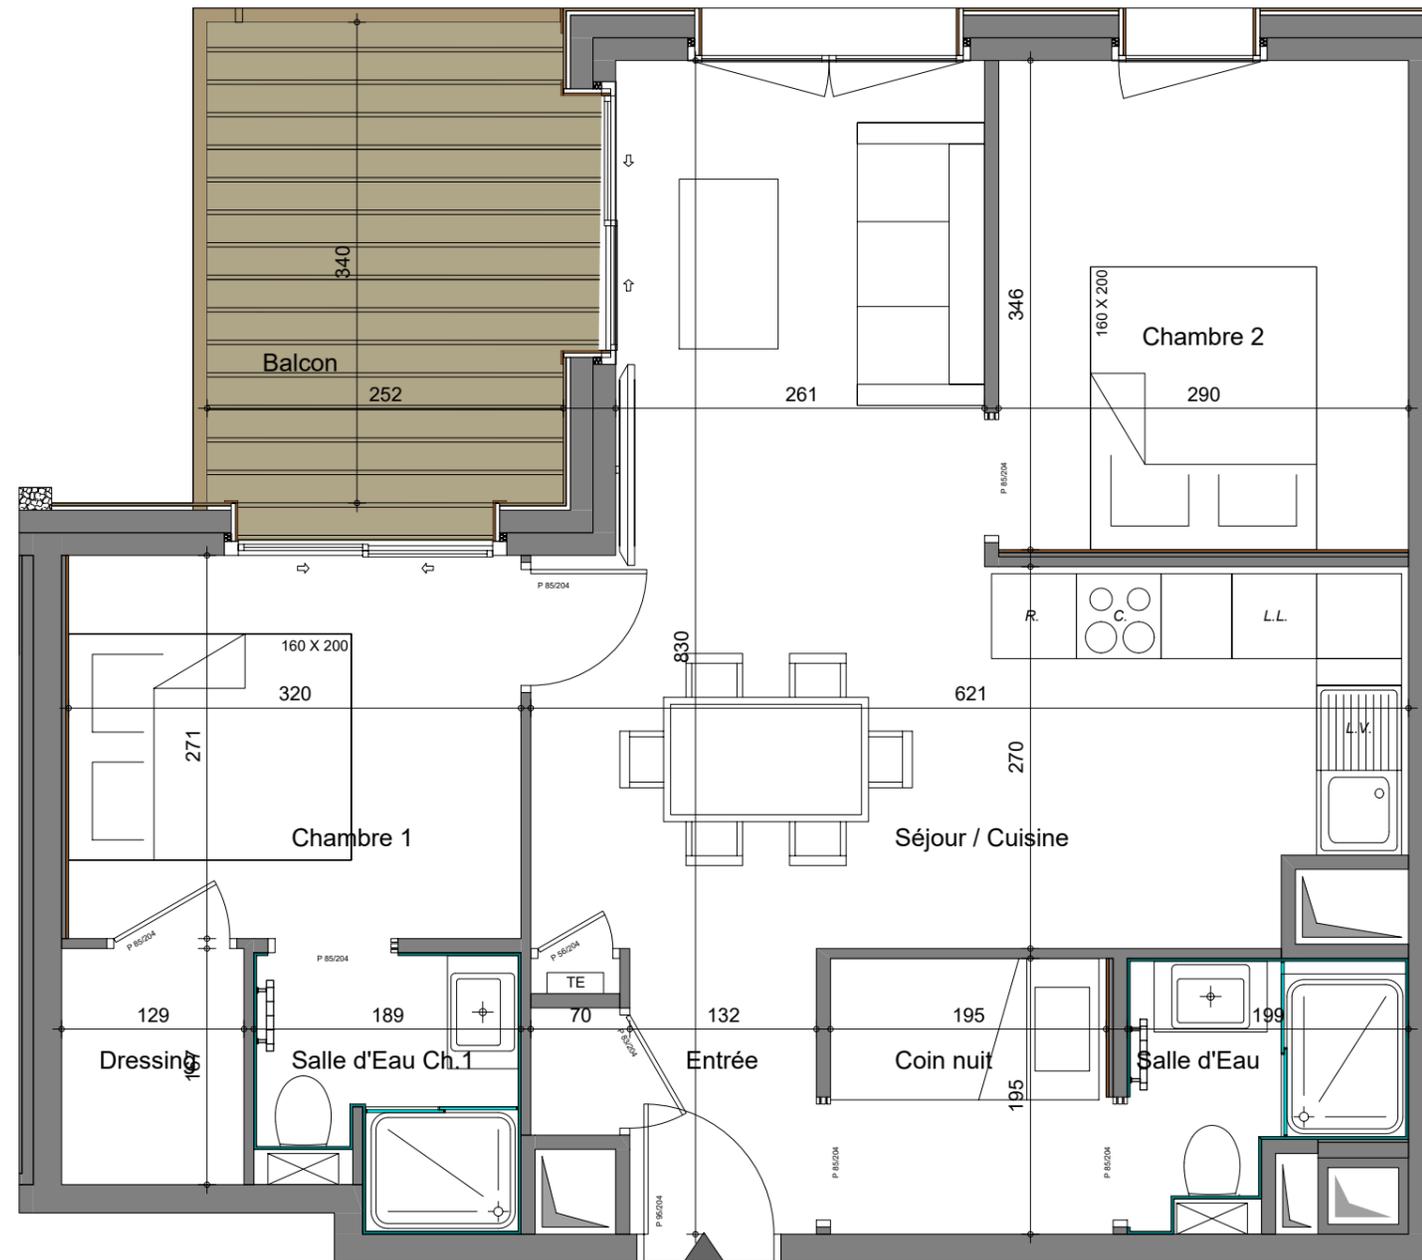


# Residence "L'Aubergade"

Avenue de Joux-Plane  
74110 Morzine

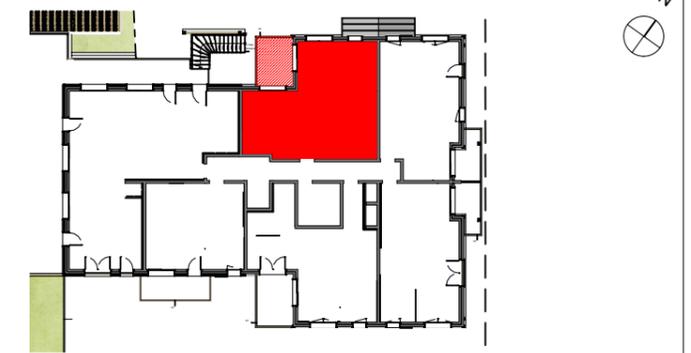

**Niveau :** R+1      **Log. :** 102  
**Orientation :** SO / NO      **Type :** T3 Cabine

	<b>Surface Habitable</b>
Chambre 1	8.67 m <sup>2</sup>
Salle d'Eau Ch.1	3.28 m <sup>2</sup>
Dressing	2.15 m <sup>2</sup>
Chambre 2	10.03 m <sup>2</sup>
Coin nuit	3.85 m <sup>2</sup>
Entrée	3.23 m <sup>2</sup>
Séjour / Cuisine	25.56 m <sup>2</sup>
Salle d'Eau	3.03 m <sup>2</sup>

**Totale Surface Habitable**      **59.80 m<sup>2</sup>**

Balcon      8.57 m<sup>2</sup>

Plan TMA: Ce plan ne respecte pas la réglementation PMR.  
La société de construction se réserve le droit d'apporter des modifications dues à des impératifs techniques ou administratifs. Cote d'étude à titre indicatif.



**PROMOTEAM**

Date :

03/03/2025