

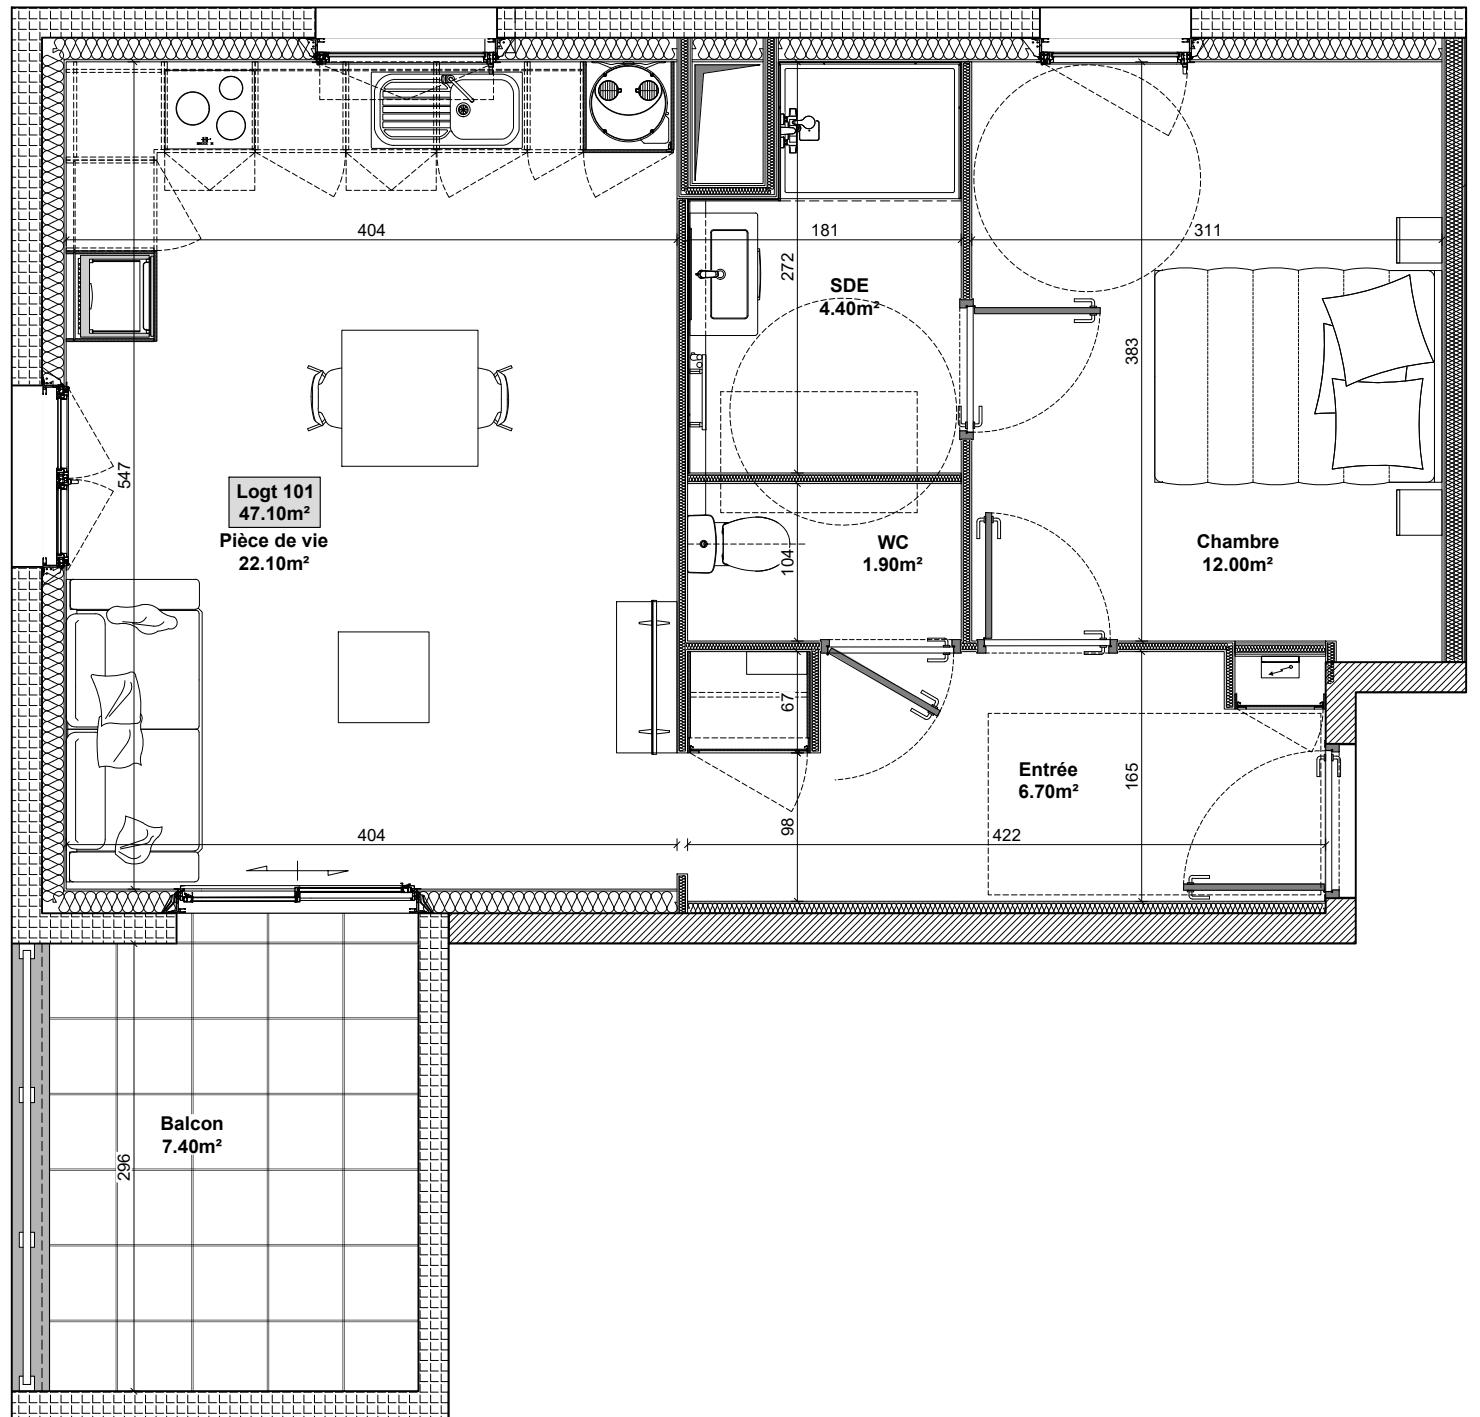


# SCCV LES SAPINS

26 Av. Charles de Gaulles - 25460 Etupes

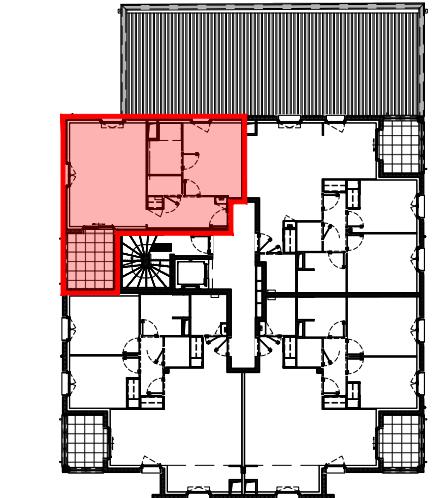

0m 1m 5m

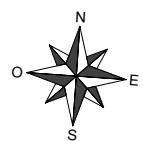

Logement .....	101
Niveau .....	R+1
Typologie .....	T2

#### Surface habitable

Entrée .....	6.70 m <sup>2</sup>
Pièce de vie .....	22.10 m <sup>2</sup>
Chambre .....	12.00 m <sup>2</sup>
Salle d'eau .....	4.40 m <sup>2</sup>
Wc .....	1.90 m <sup>2</sup>

**TOTAL .....** 47.10 m<sup>2</sup>

Balcon ..... 7.40 m<sup>2</sup>

Nota : Les cotes, les surfaces ainsi que la position des éléments techniques sont données à titre indicatifs sous réserve des impératifs et contraintes de construction et dans la mesure des tolérances d'exécution. De ce fait, les indications portées sur ce plan ne sont qu'approximatives et non contractuelles. La position, la dimension, et le nombre de radiateur sont tributaires des études thermiques.