

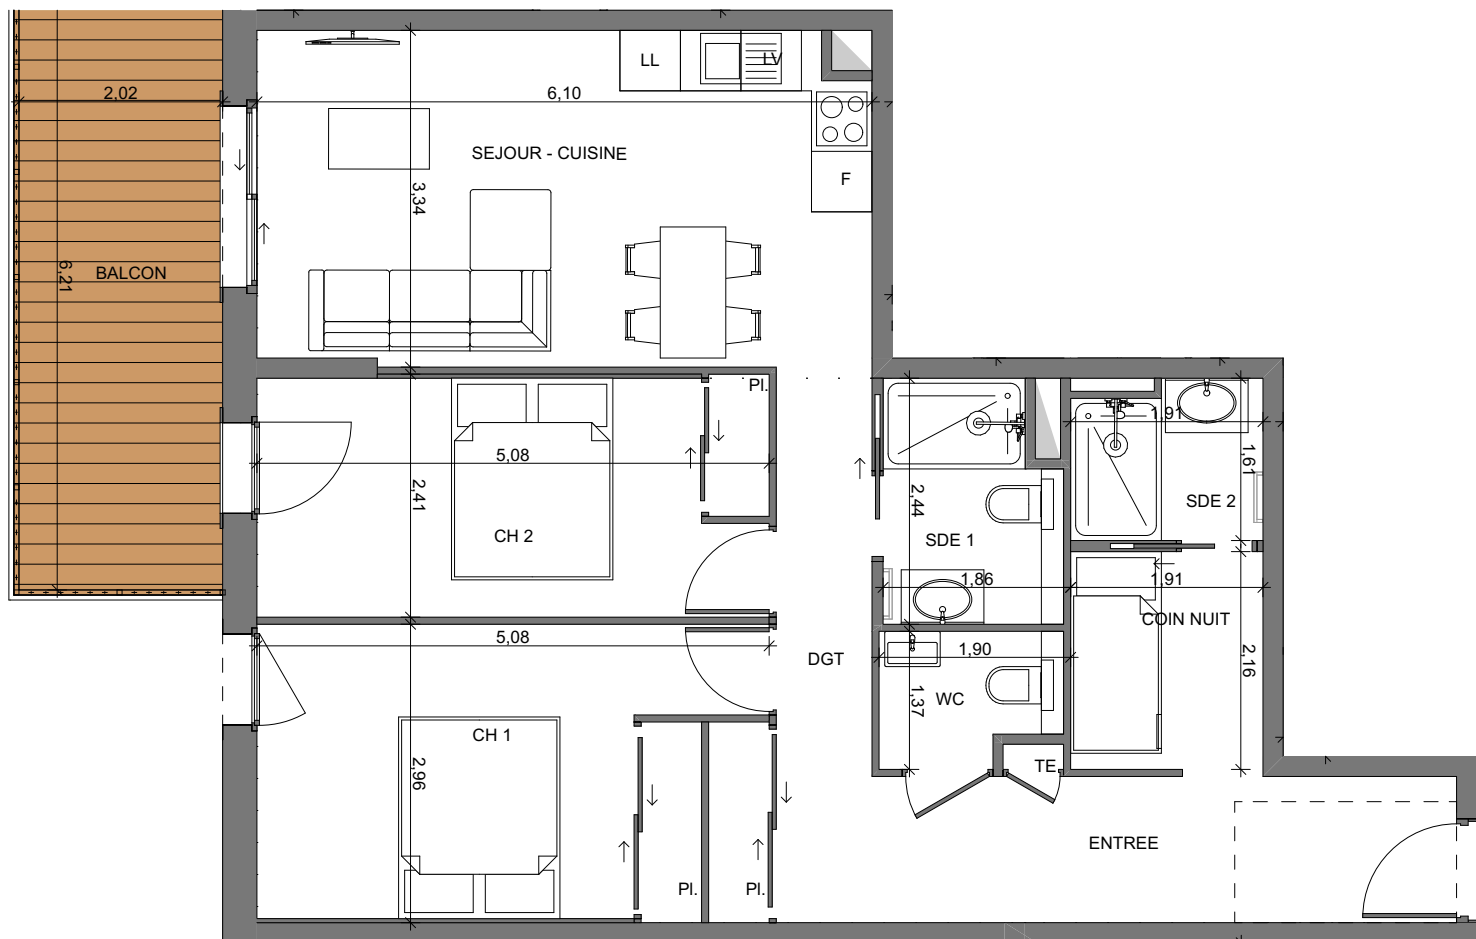


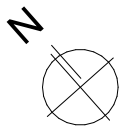

LES GOURMETS MORZINE

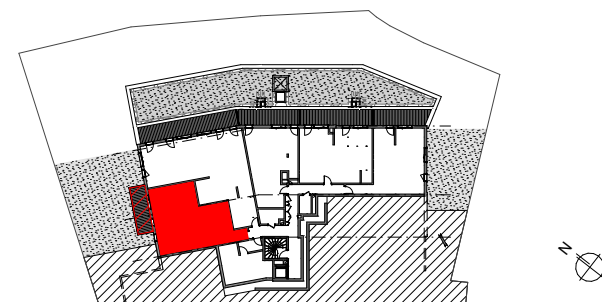

Niveau : R-4

Log. : B 401

Orientation : Nord Ouest

Type : T3 Cabine

	Surf. < 1.80 m	Surface Habitable
CH 1		13,46 m ²
CH 2		12,02 m ²
COIN NUIT		4,12 m ²
DGT		3,86 m ²
ENTREE		11,08 m ²
SDE 1		4,03 m ²
SDE 2		2,89 m ²
SEJOUR / CUISINE		20,02 m ²
WC		2,26 m ²
Surface Totale Logement		73,74 m²

BALCON

12,54 m²



Plan TMA : Ce plan ne respecte pas la réglementation PMR

La société de construction se réserve le droit d'apporter des modifications dues à des impératifs techniques ou administratifs

PROMOTEAM

Date :

11/01/2024