





CHALET LOGEMENT TYPE  
**H** **H2** **T5**




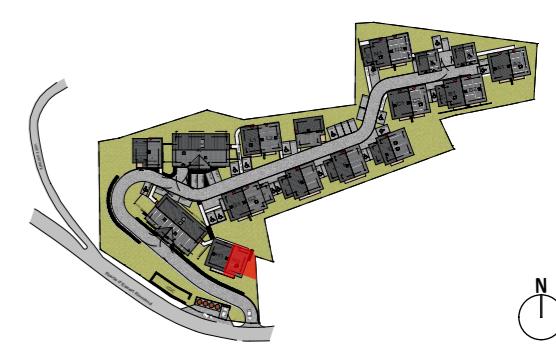


PIECES SURF.HABITABLE <1m80

RDC:	
Entrée	3,46 m <sup>2</sup>
SdB 1 / WC	4,89 m <sup>2</sup>
Séjour / Cuisine	34,78 m <sup>2</sup>
R+1:	
SdB 2 / WC	5,14 m <sup>2</sup>
SdB	2,57 m <sup>2</sup>
Circulation	2,99 m <sup>2</sup>
Chambre 1	10,03 m <sup>2</sup>
Chambre 2	9,90 m <sup>2</sup>
Chambre 3	10,39 m <sup>2</sup>
Combles:	
SdB 3 / WC	7,80 m <sup>2</sup>
Circulation	1,40 m <sup>2</sup>
Chambre 4	19,35 m <sup>2</sup>
Grenier	4,14 m <sup>2</sup>
Surface Habitable	118,16 m <sup>2</sup>
Balcon 1 (RDC)	11,51 m <sup>2</sup>
Balcon 2 (étage)	5,27 m <sup>2</sup>
Jardin + accès	65,10 m <sup>2</sup>

VERSION 03

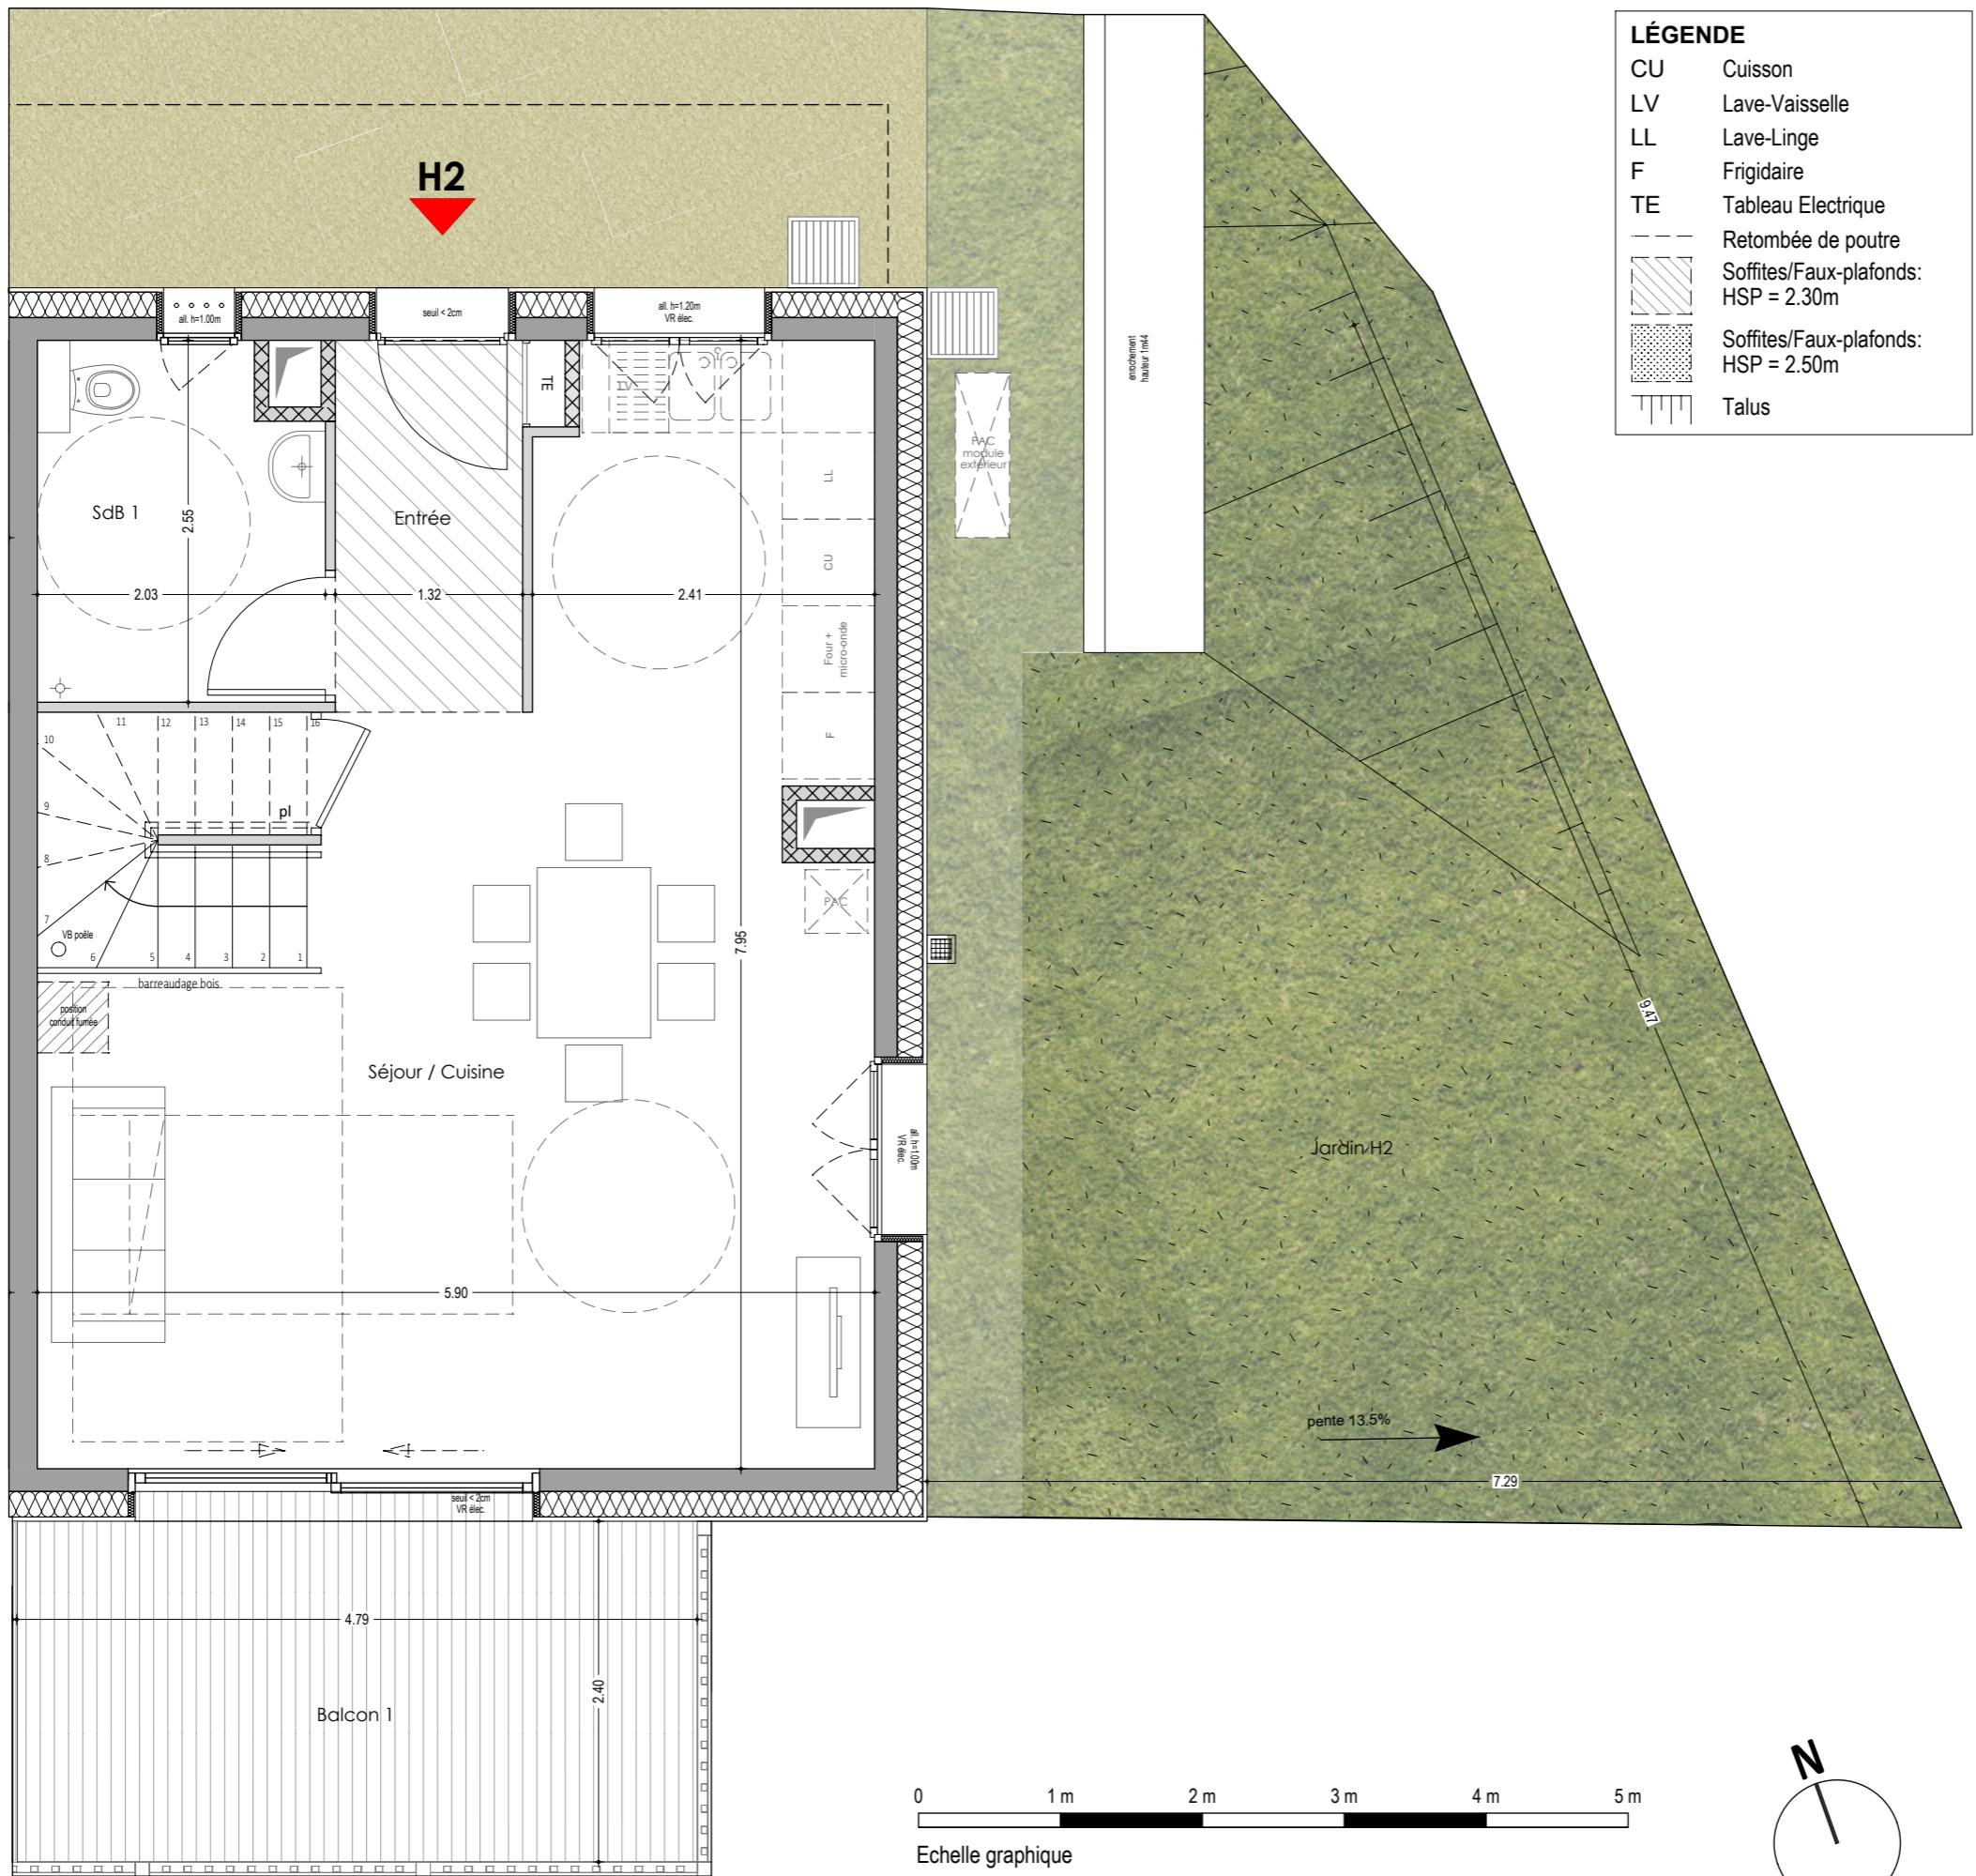

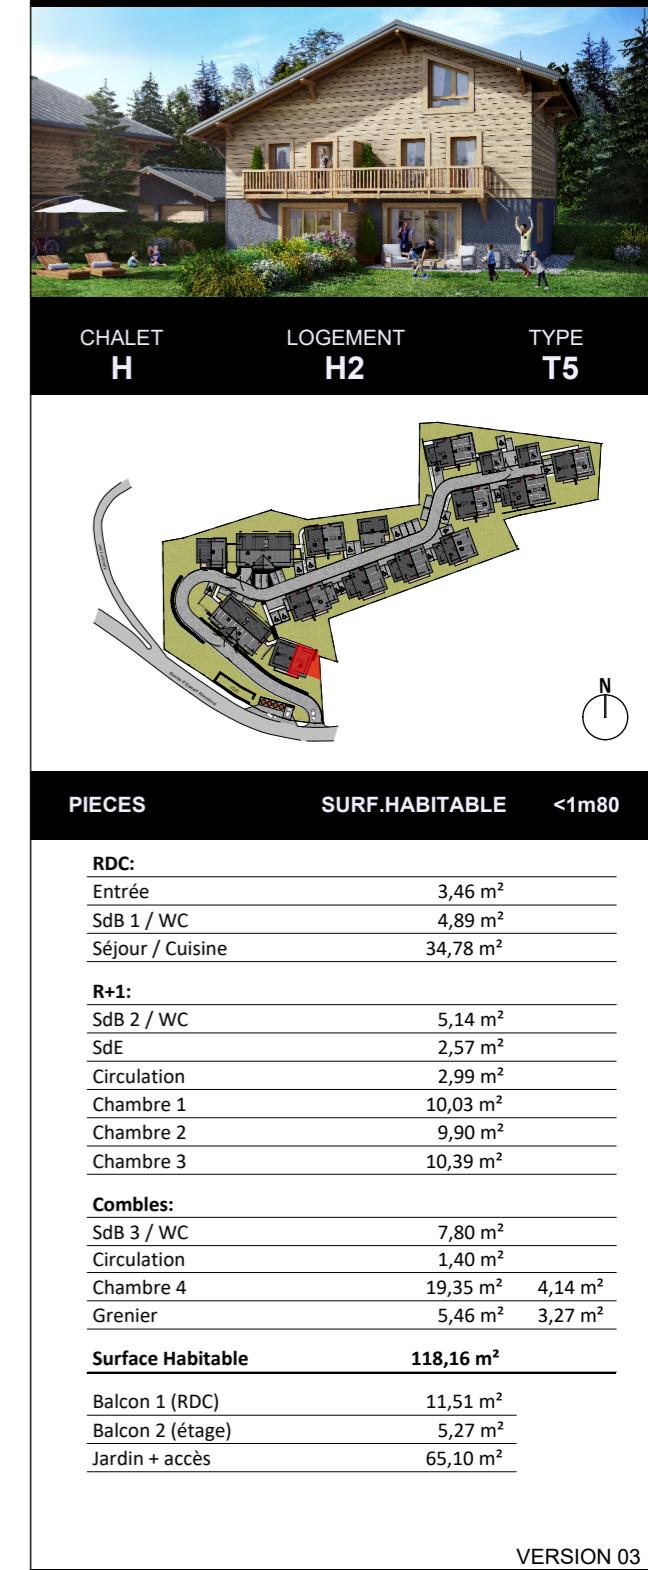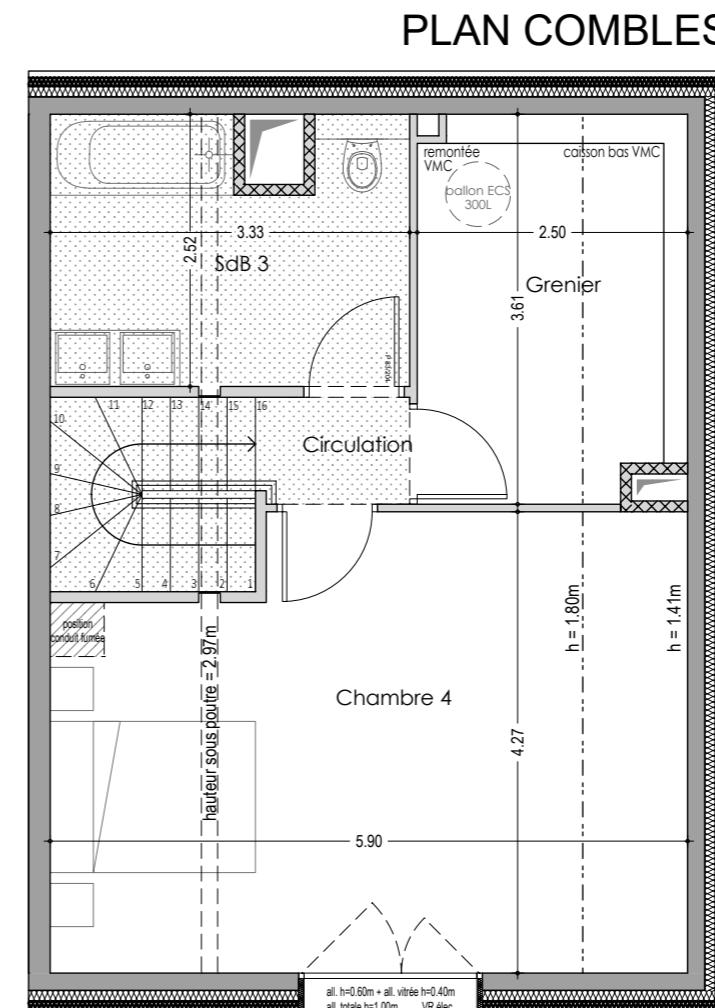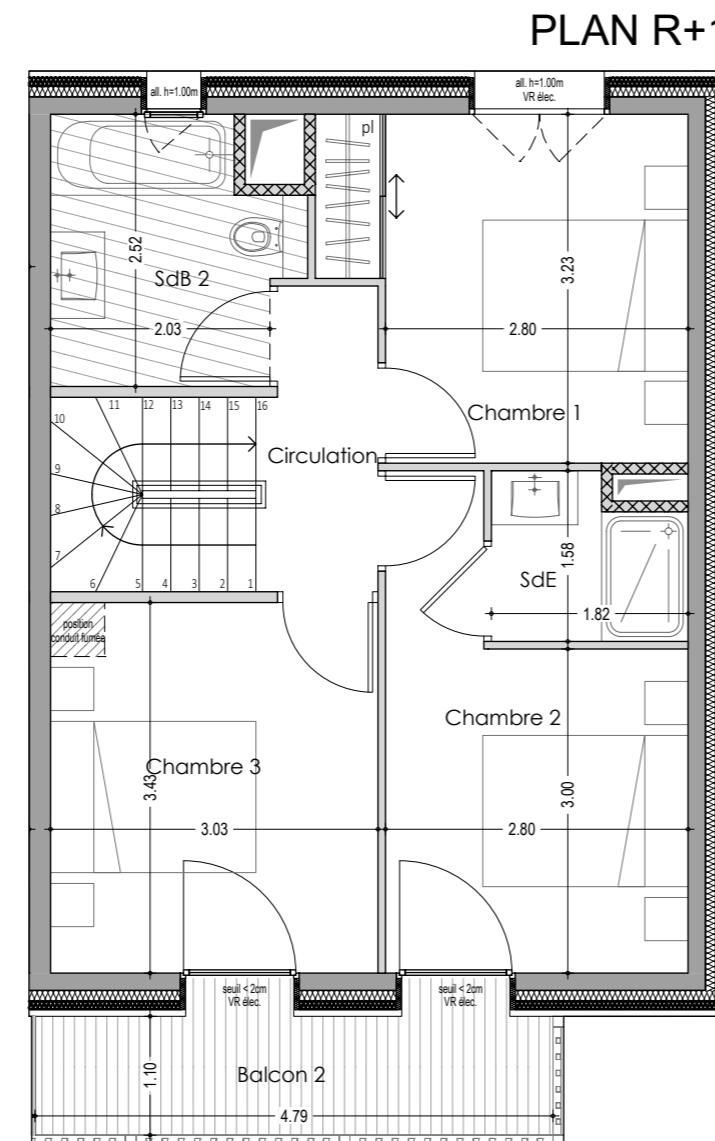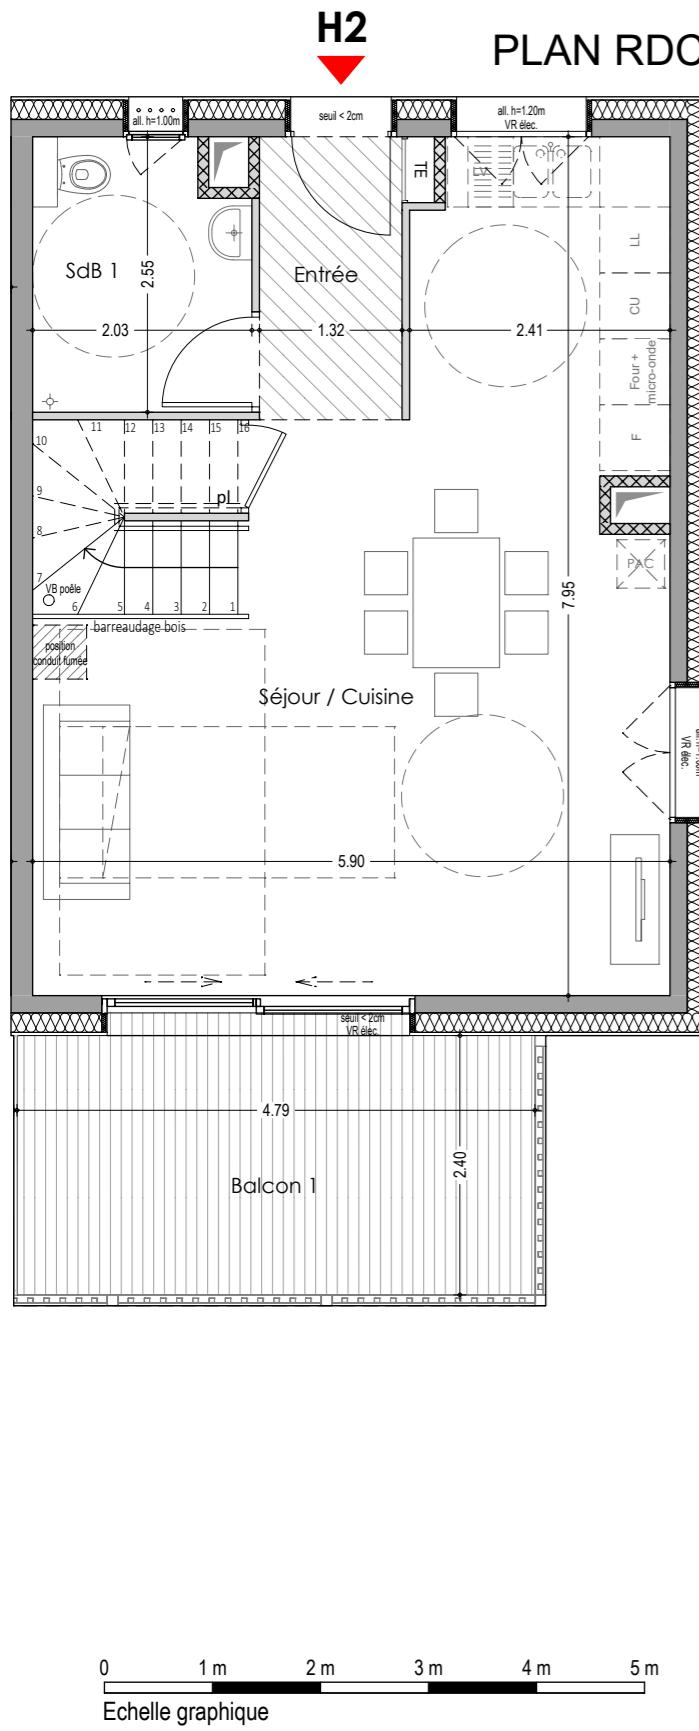

Des modifications sont susceptibles d'être apportées aux aménagements, en fonction des nécessités techniques, administratives et/ou réglementaires. Les surfaces, côtes, niveaux intérieurs et extérieurs, les retombées de poutre, faux-plafonds, gaines et équipements sanitaires sont figurés à titre indicatif. Les appareils ménagers, le mobilier et les végétaux ne sont pas fournis. La surface de chaque pièce est calculée avec son éventuel placard. Eléments de cuisine non inclus.



**LÉGENDE**

CU	Cuisson
LV	Lave-Vaisselle
LL	Lave-Linge
F	Frigidaire
TE	Tableau Electrique
---	Retombée de poutre
	Soffites/Faux-plafonds: HSP = 2.30m
	Soffites/Faux-plafonds: HSP = 2.50m
	Talus