


LÉGENDE	
CU	Cuisson
LV	Lave-Vaisselle
LL	Lave-Linge
F	Frigidaire
TE	Tableau Electrique
---	Retombée de poutre
[/]	Soffites/Faux-plafonds: HSP = 2.30m
[■]	Soffites/Faux-plafonds: HSP = 2.50m
[T]	Talus

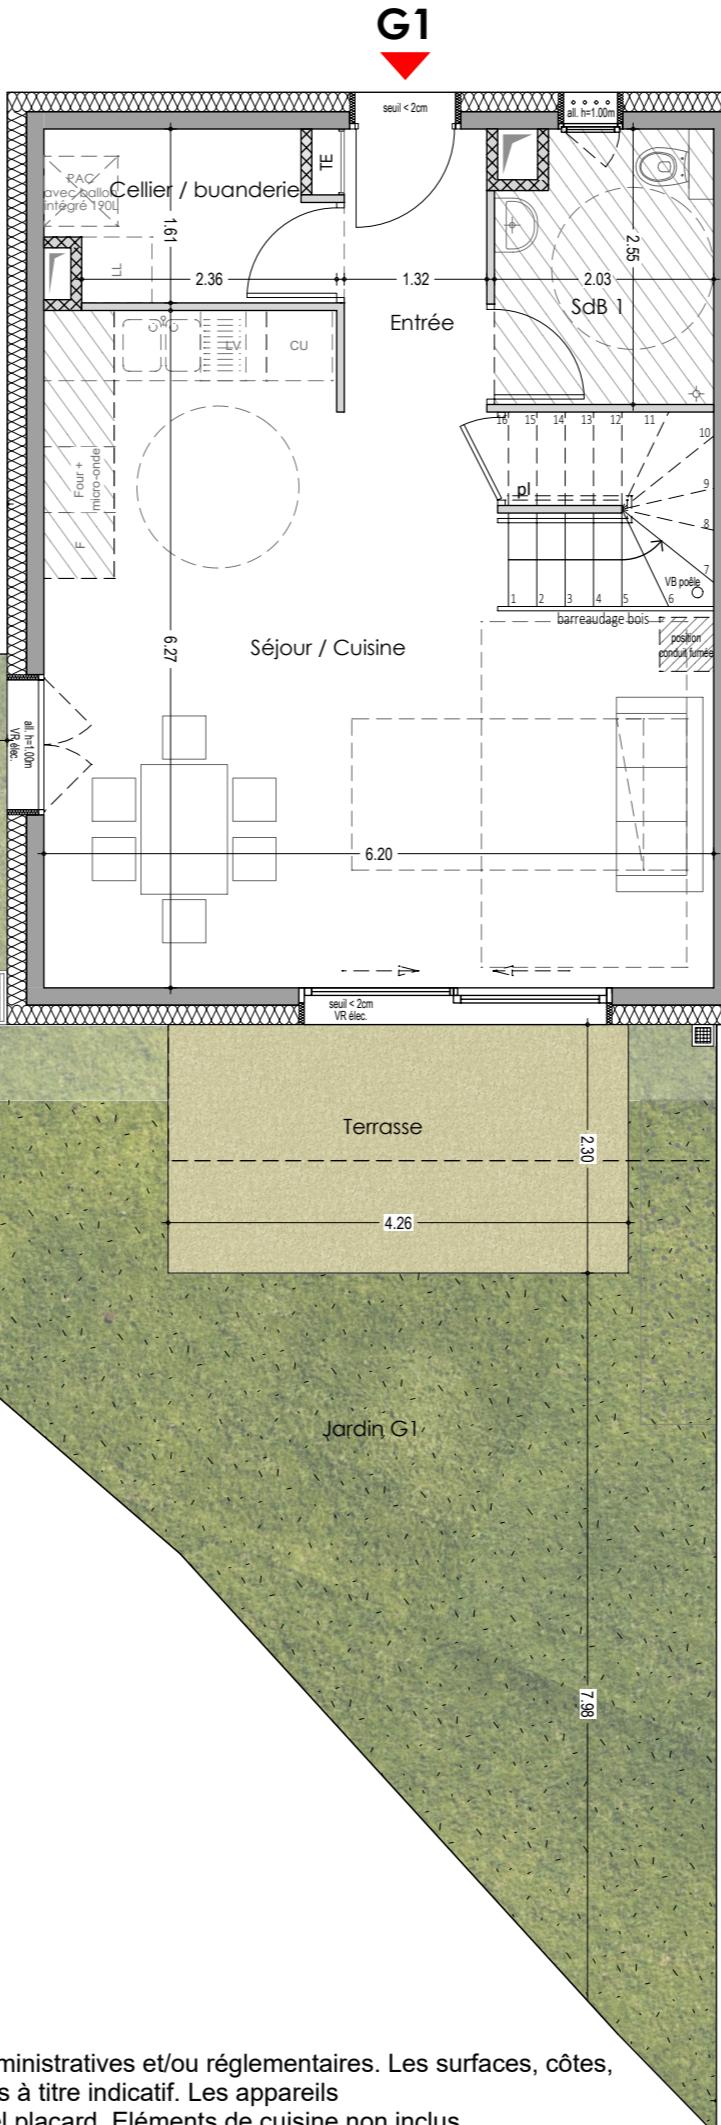


Des modifications sont susceptibles d'être apportées aux aménagements, en fonction des nécessités techniques, administratives et/ou réglementaires. Les surfaces, côtes, niveaux intérieurs et extérieurs, les retombées de poutre, faux-plafonds, gaines et équipements sanitaires sont figurés à titre indicatif. Les appareils ménagers, le mobilier et les végétaux ne sont pas fournis. La surface de chaque pièce est calculée avec son éventuel placard. Eléments de cuisine non inclus.



Domaine de l'Ardoise
74110 - MORZINE



CHALET G LOGEMENT G1 TYPE T4

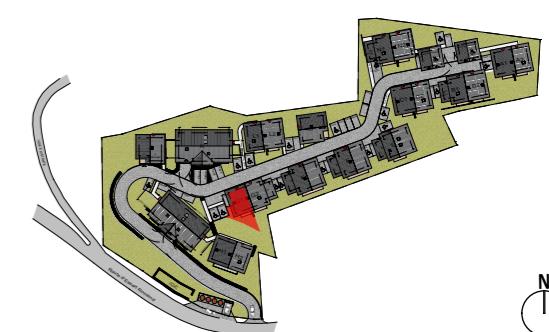

PIÈCES SURFACES

RDC:	
Entrée	3,46 m²
SdB 1 / WC	3,93 m²
Séjour / Cuisine	33,19 m²
Cellier / buanderie	4,89 m²

R+1:	
SdB 2	4,83 m²
WC	1,41 m²
SdE	2,57 m²
Circulation	2,80 m²
Chambre 1	10,01 m²
Chambre 2	11,30 m²
Chambre 3	10,39 m²

Surface Habitable	88,78 m²
Terrasse	9,80 m²
Balcon	5,47 m²
Jardin	51,59 m²


VERSION 03



Domaine de l'Ardoise
74110 - MORZINE



CHALET LOGEMENT TYPE
G **G1** **T4**

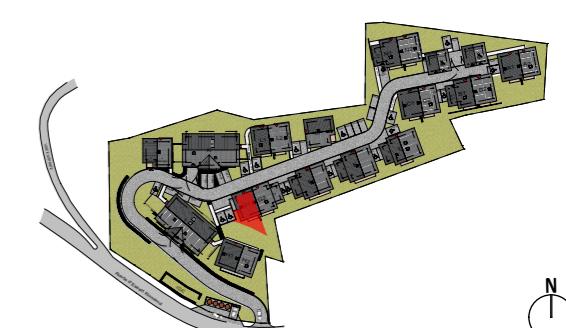

PIECES SURFACES

RDC:	
Entrée	3,46 m ²
SdB 1 / WC	3,93 m ²
Séjour / Cuisine	33,19 m ²
Cellier / buanderie	4,89 m ²

R+1:	
SdB 2	4,83 m ²
WC	1,41 m ²
SdE	2,57 m ²
Circulation	2,80 m ²
Chambre 1	10,01 m ²
Chambre 2	11,30 m ²
Chambre 3	10,39 m ²

Surface Habitable 88.78 m²

Terrasse	9,80 m ²
Balcon	5,47 m ²
Jardin	51,59 m ²



VERSION 03



MARCORY
PROMOTEUR IMMOBILIER

PLAN RDC

PLAN R+1

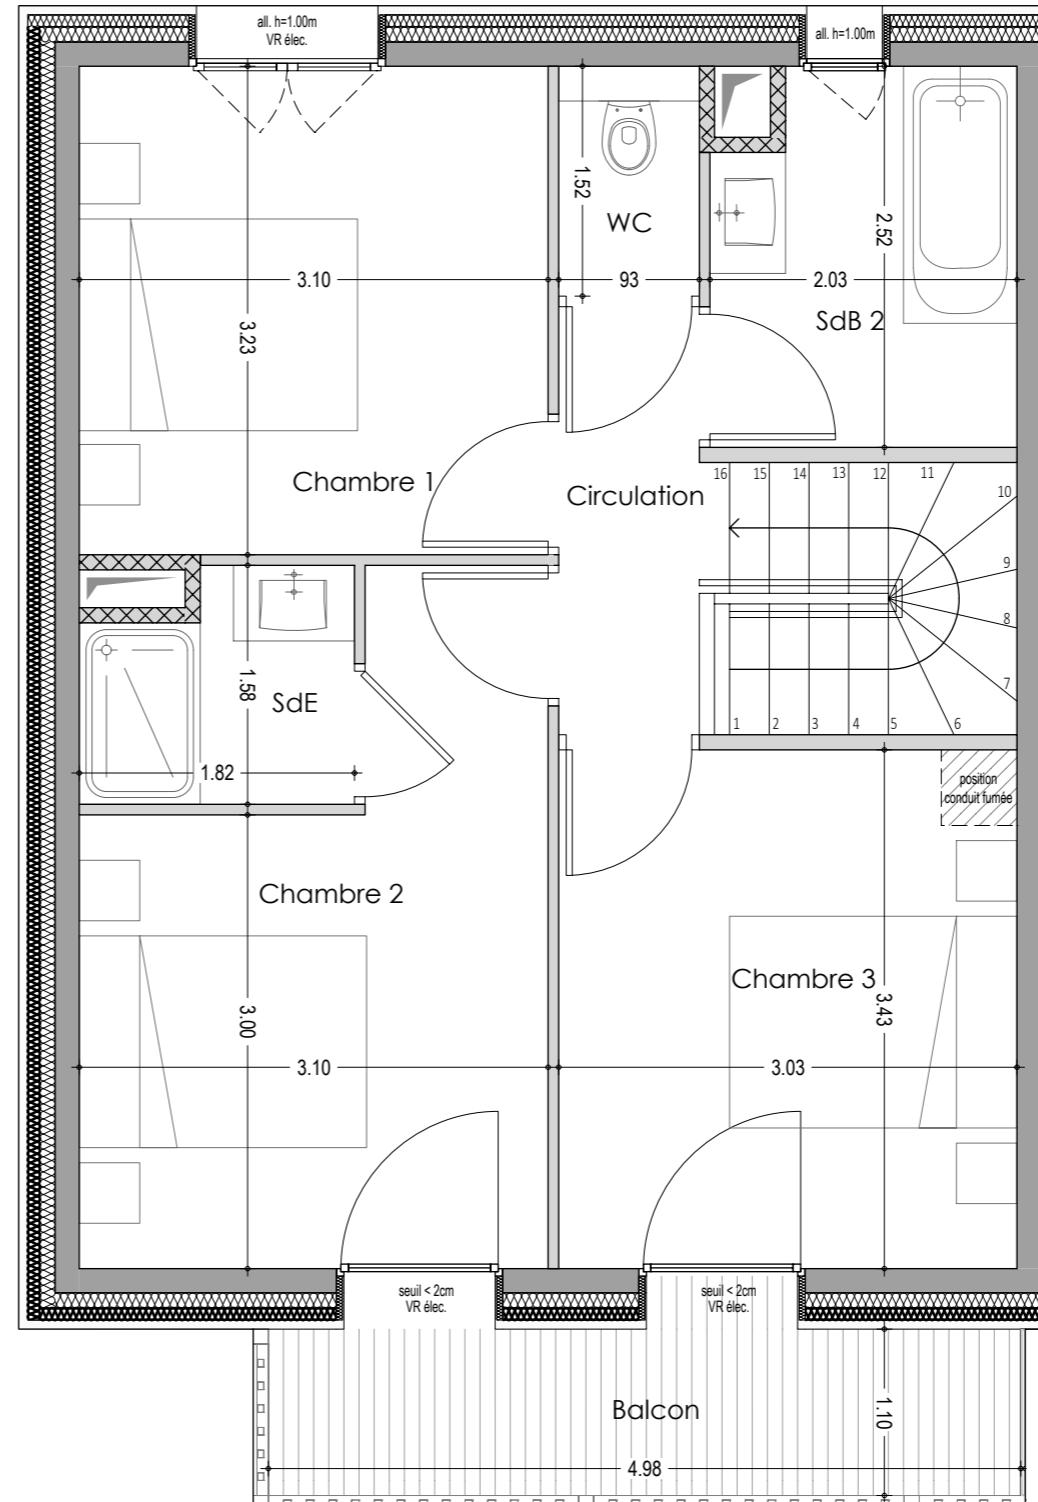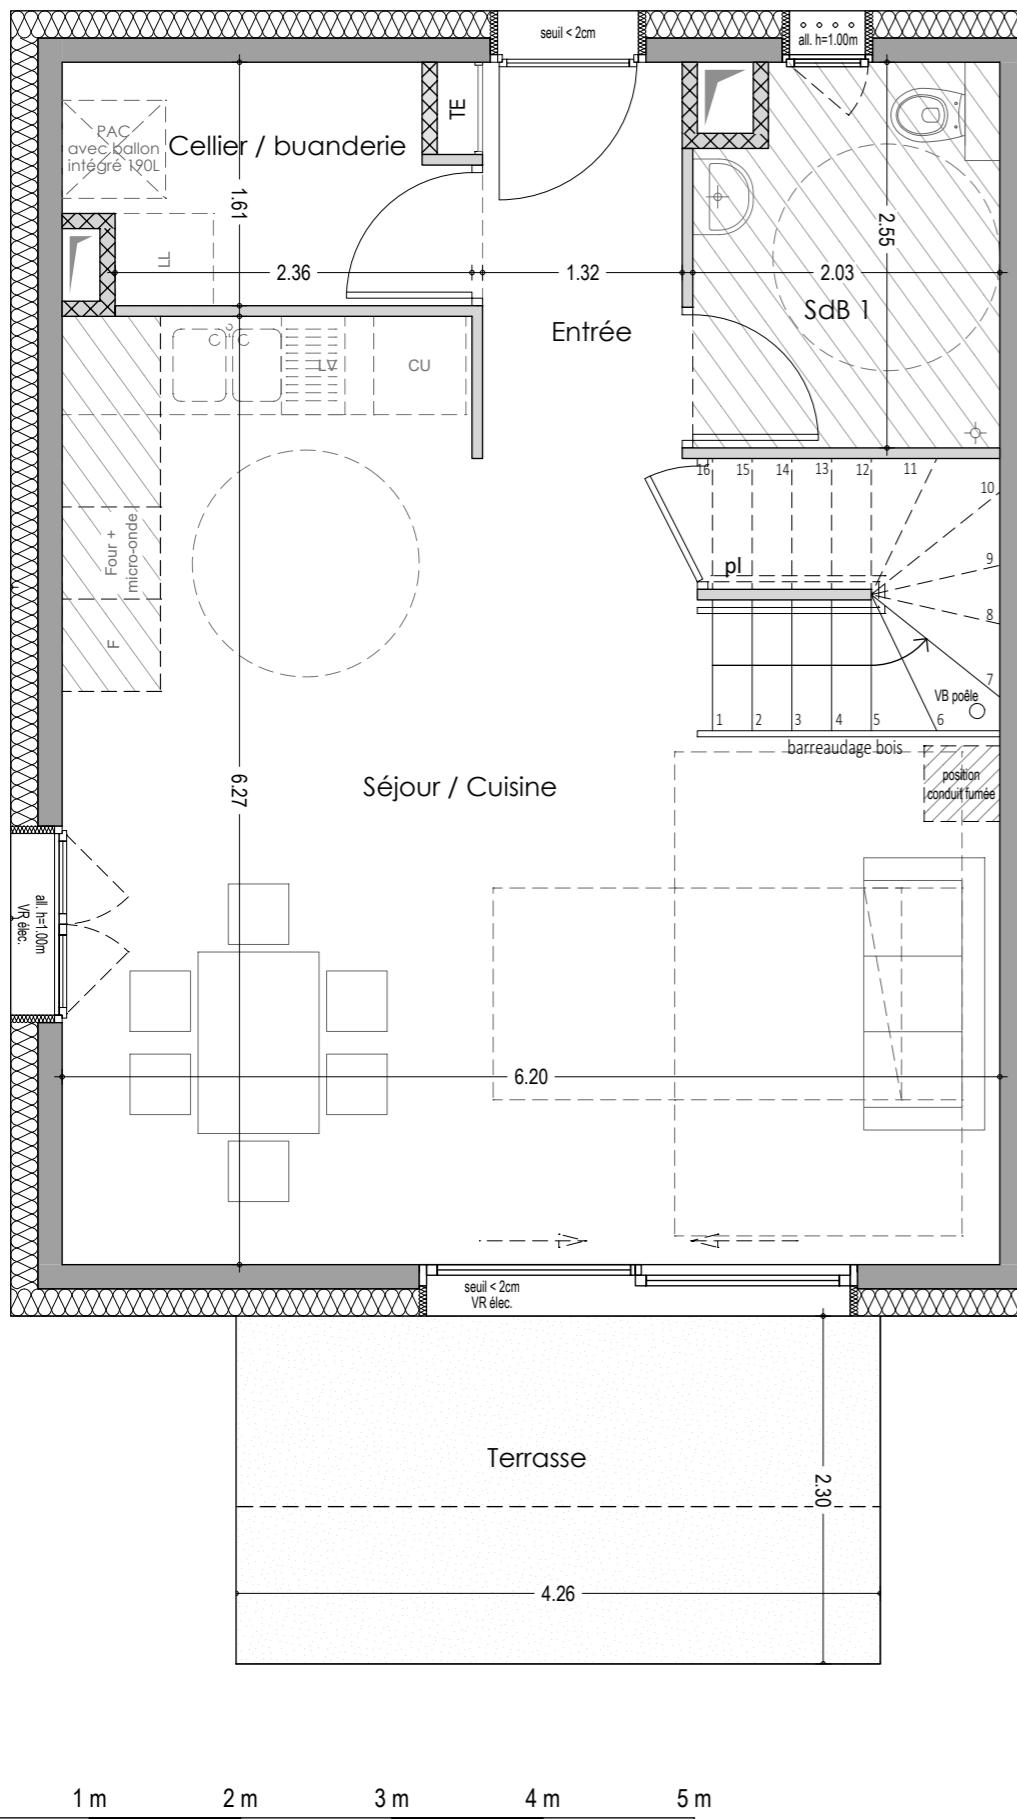

LÉGENDE	
CU	Cuisson
LV	Lave-Vaisselle
LL	Lave-Linge
F	Frigidaire
TE	Tableau Electrique
— — —	Retombée de poutre
	Soffites/Faux-plafonds: HSP = 2.30m
	Soffites/Faux-plafonds: HSP = 2.50m
	Talus

Des modifications sont susceptibles d'être apportées aux aménagements, en fonction des nécessités techniques, administratives et/ou réglementaires. Les surfaces, côtes, niveaux intérieurs et extérieurs, les retombées de poutre, faux-plafonds, gaines et équipements sanitaires sont figurés à titre indicatif. Les appareils ménagers, le mobilier et les végétaux ne sont pas fournis. La surface de chaque pièce est calculée avec son éventuel placard. Eléments de cuisine non inclus.