


TOITURE 1/50

- 09 69 39 12 34
Sans garantie
33 11 34 76 88

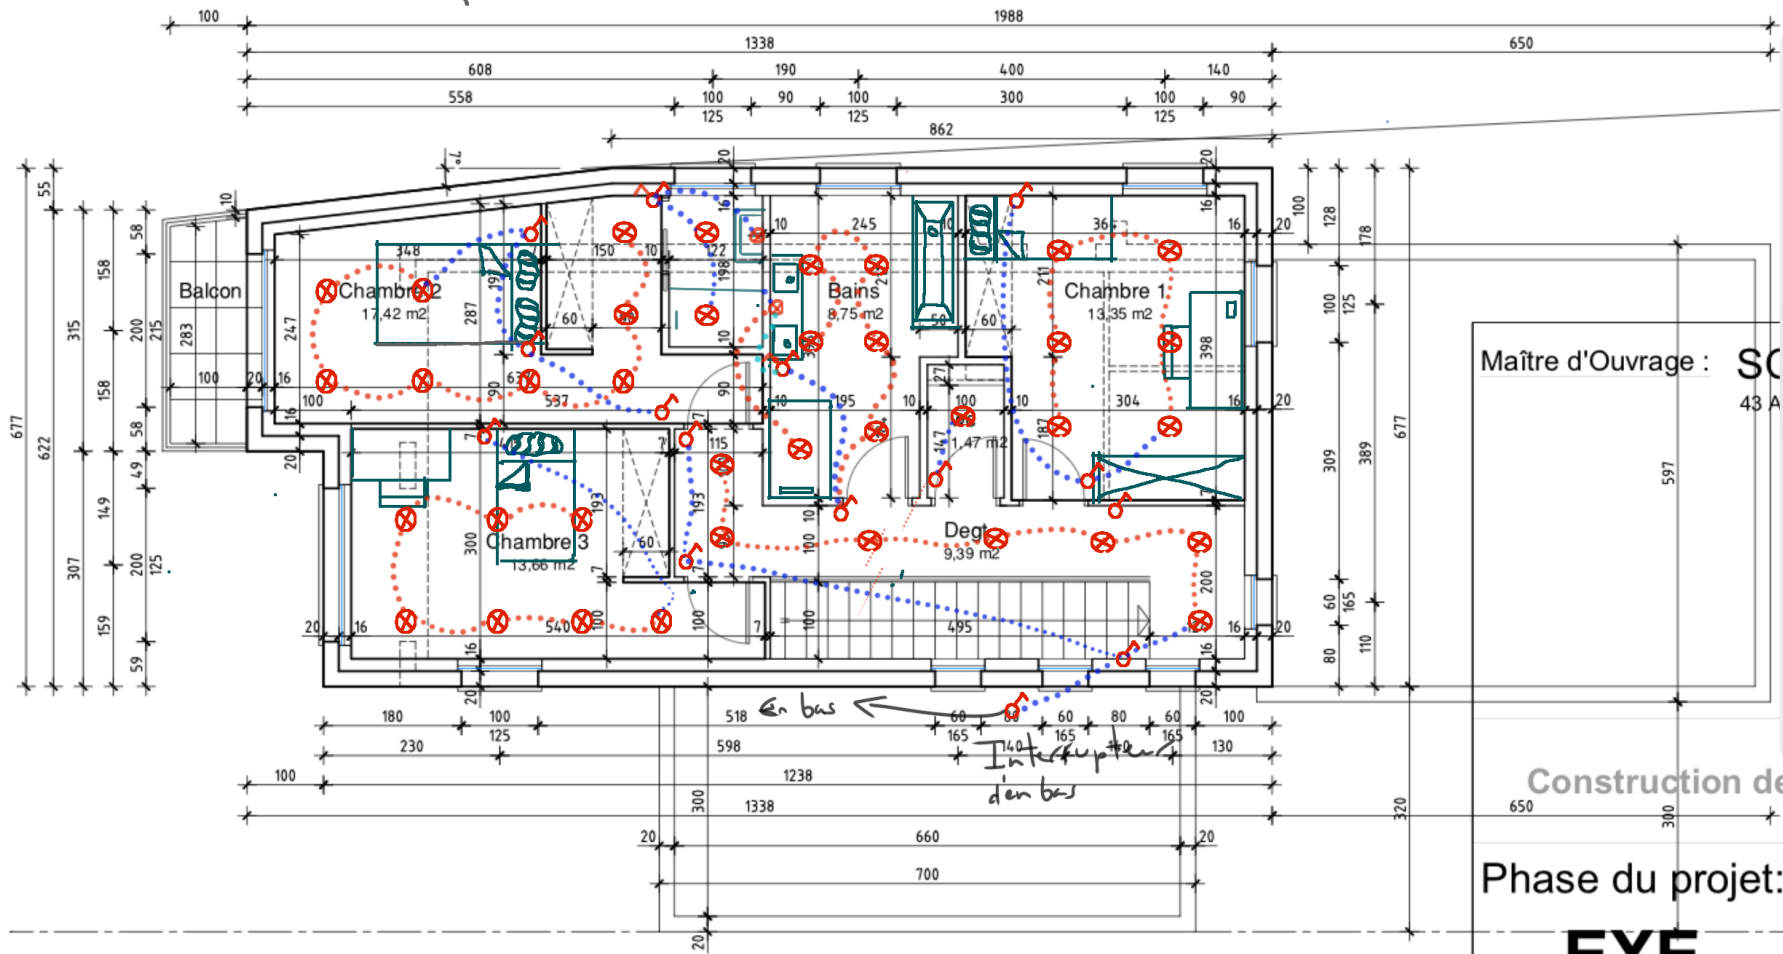

Maître d'Ouvrage : SC
43 A

Construction de 4 m

Phase du projet:

EXE

18 Février 2025