


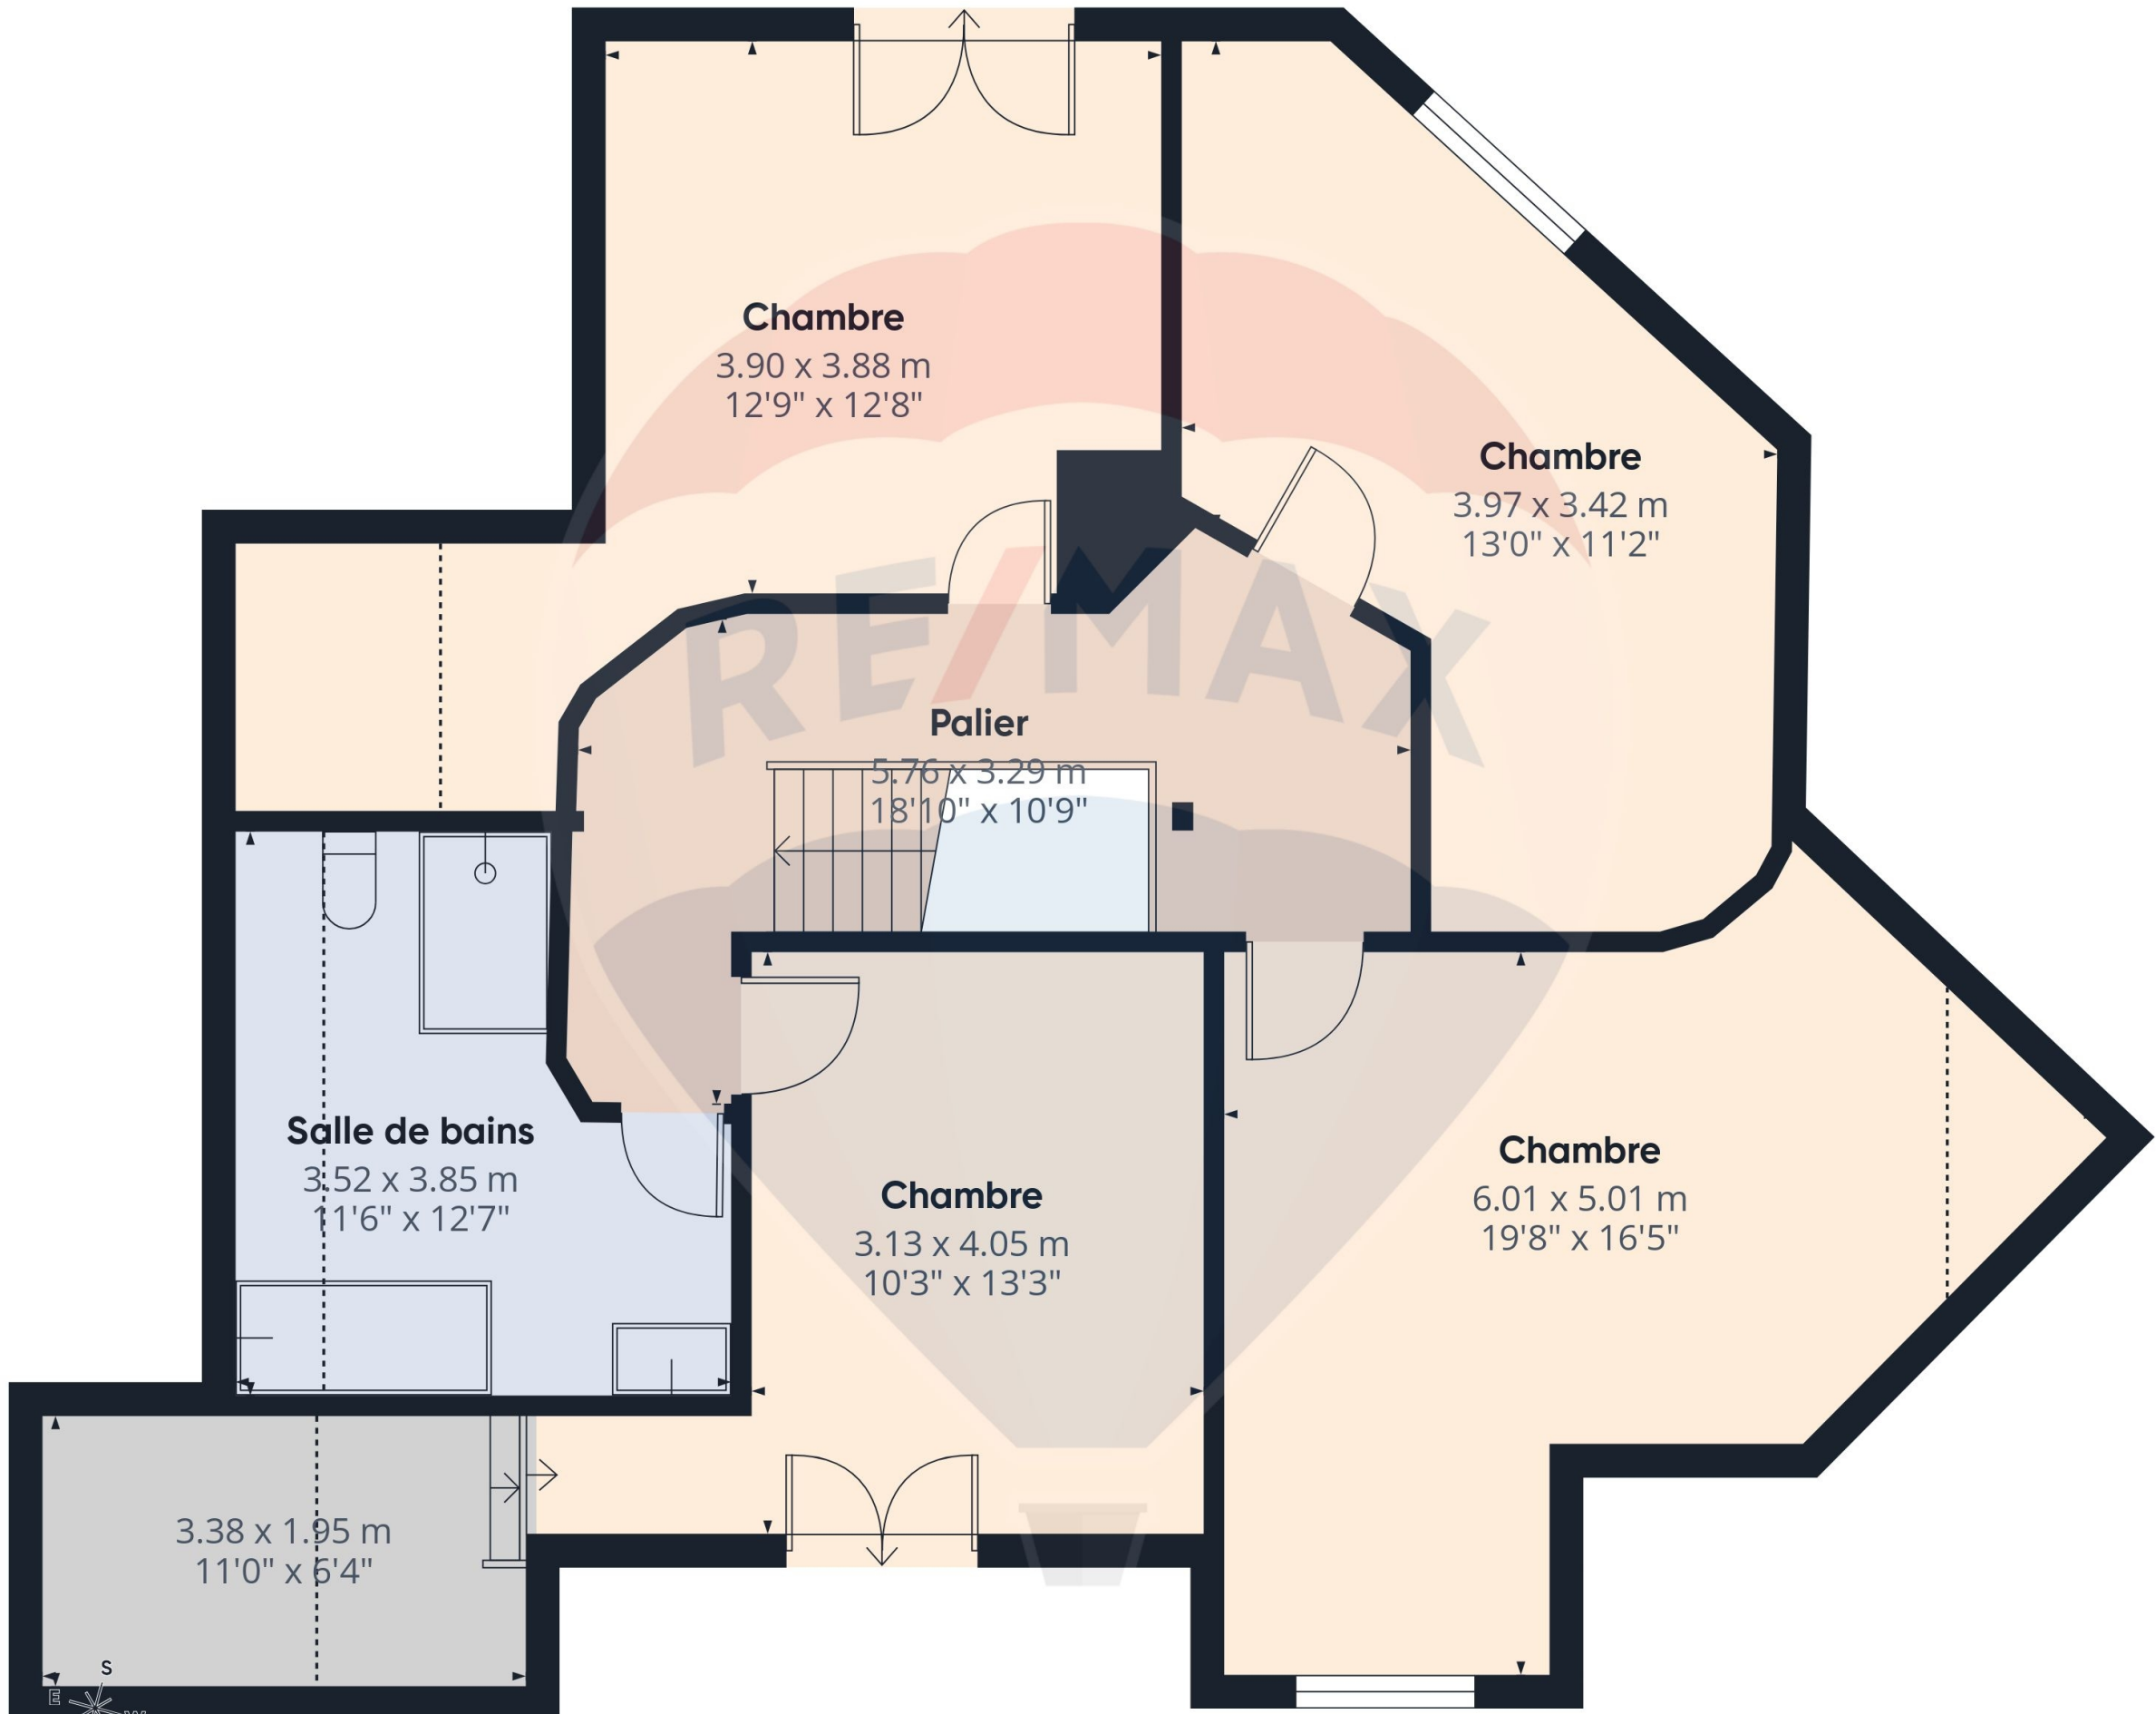

Niveau 1

Surface totale approximative⁽¹⁾
101.1 m²
1089 ft²

Hauteur libre réduite
9.7 m²
105 ft²

(1) Hors balcons et terrasses

Hauteur libre réduite
..... Inférieure 1.5 m/5 ft

Les calculs se réfèrent à la norme RICS
IPMS 3C. Toutes les mesures sont
approximatives et ne sont pas à
l'échelle. Ce plan d'étage n'a qu'un but
illustratif.

GIRAFFE360



Surface totale approximative⁽¹⁾

90.6 m²
975 ft²

Hauteur libre réduite

1.5 m²
16 ft²

(1) Hors balcons et terrasses

Hauteur libre réduite

..... Inférieure 1.5 m/5 ft

Les calculs se réfèrent à la norme RICS
IPMS 3C. Toutes les mesures sont
approximatives et ne sont pas à
l'échelle. Ce plan d'étage n'a qu'un but
illustratif.

GIRAFFE360

