


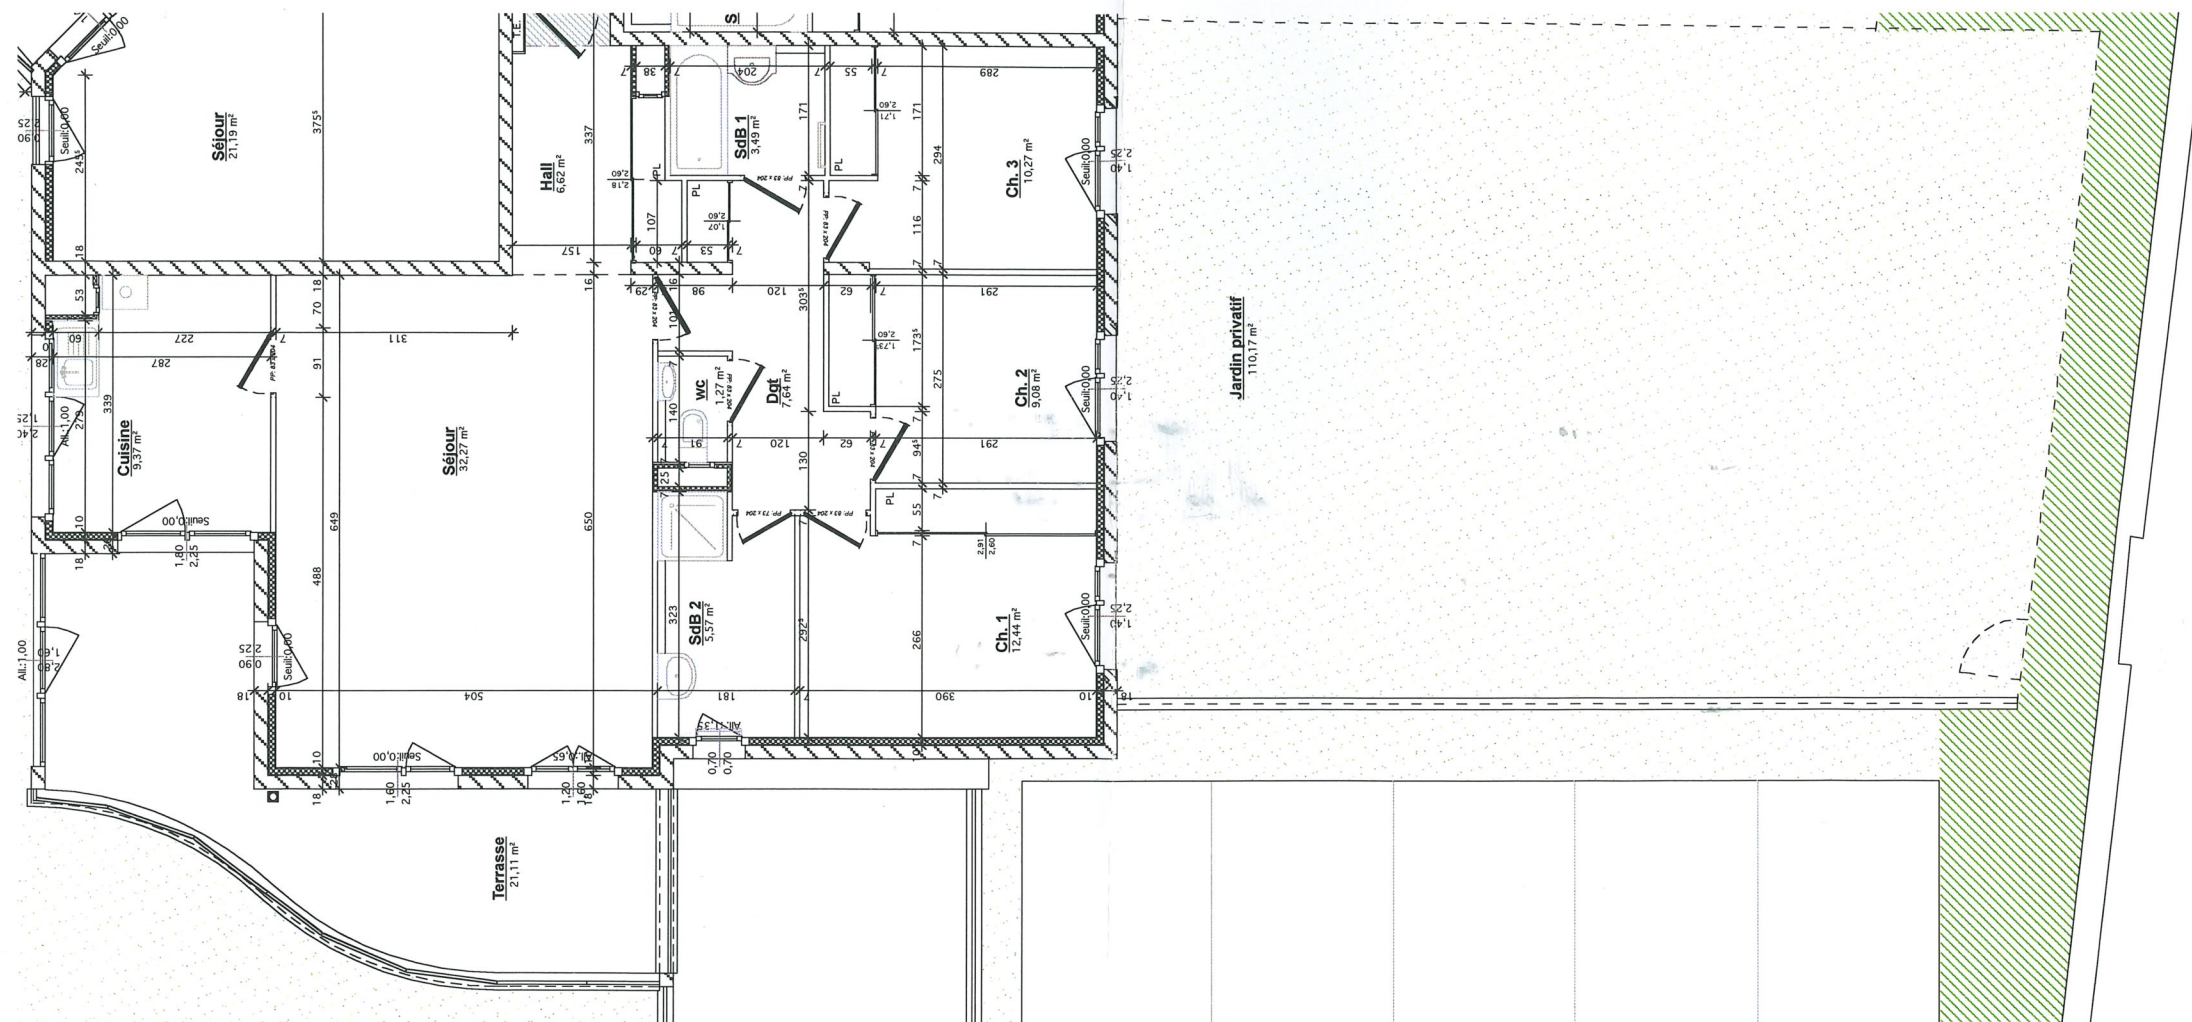

Résidence Colette


Avenue de la Libération
69400 LIMAS

Rez-de-Chaussée

Echelle: 1 / 75°

AVENUE DE LA LIBERATION

PASSAGE COLETTE

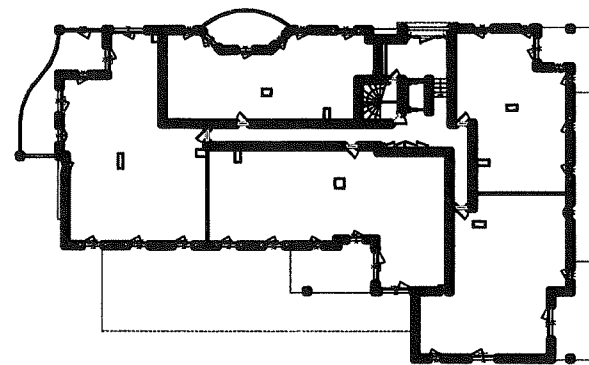



L04 - T4

Séjour	32,27
Cuisine	9,37
Hall + PL	6,62
Ch. 1+ PL	12,44
SdB 2	5,57
Ch.2 + PL	9,08
Ch.3 + PL	10,27
SdB 1	3,49
WC	1,27
Dgt	7,64

Total habitable	98,02 m2
-----------------	----------


Terrasse	21,87
----------	-------

Jardin privatif	110,17
-----------------	--------

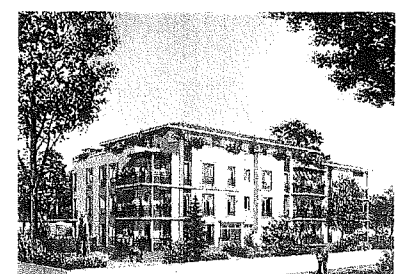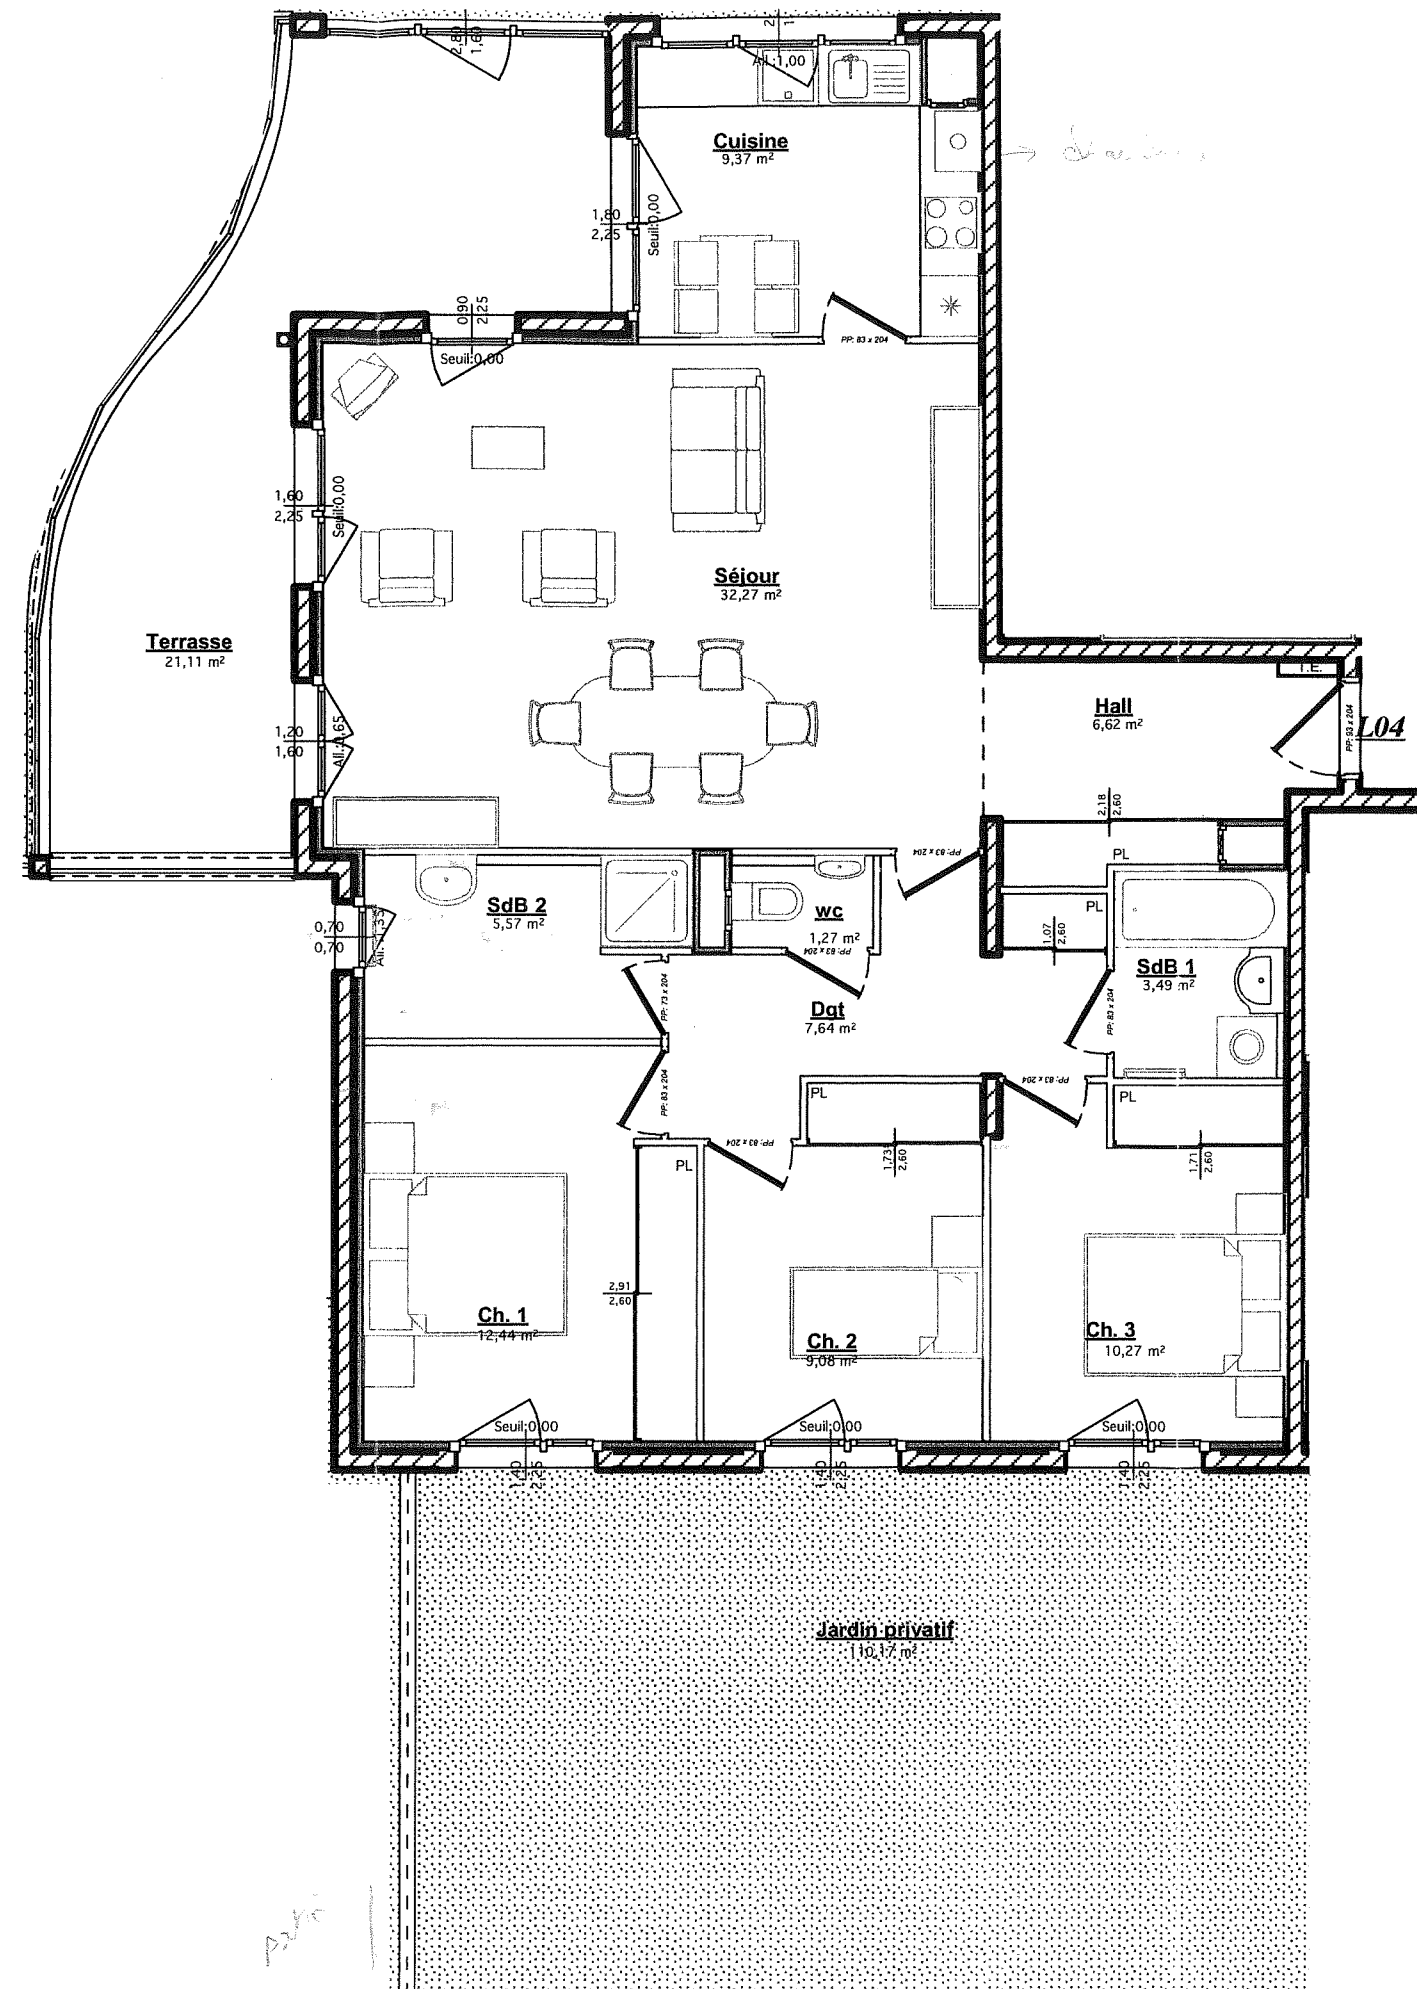

LIMAS-Reuther_P_Prés L04
Le 24 Mai 2004

Document non contractuel.
Les informations sont susceptibles de varier de + ou - 3%
sans pouvoir prétendre à une incidence quelconque.
Le mobilier n'est pas prévu dans la vente

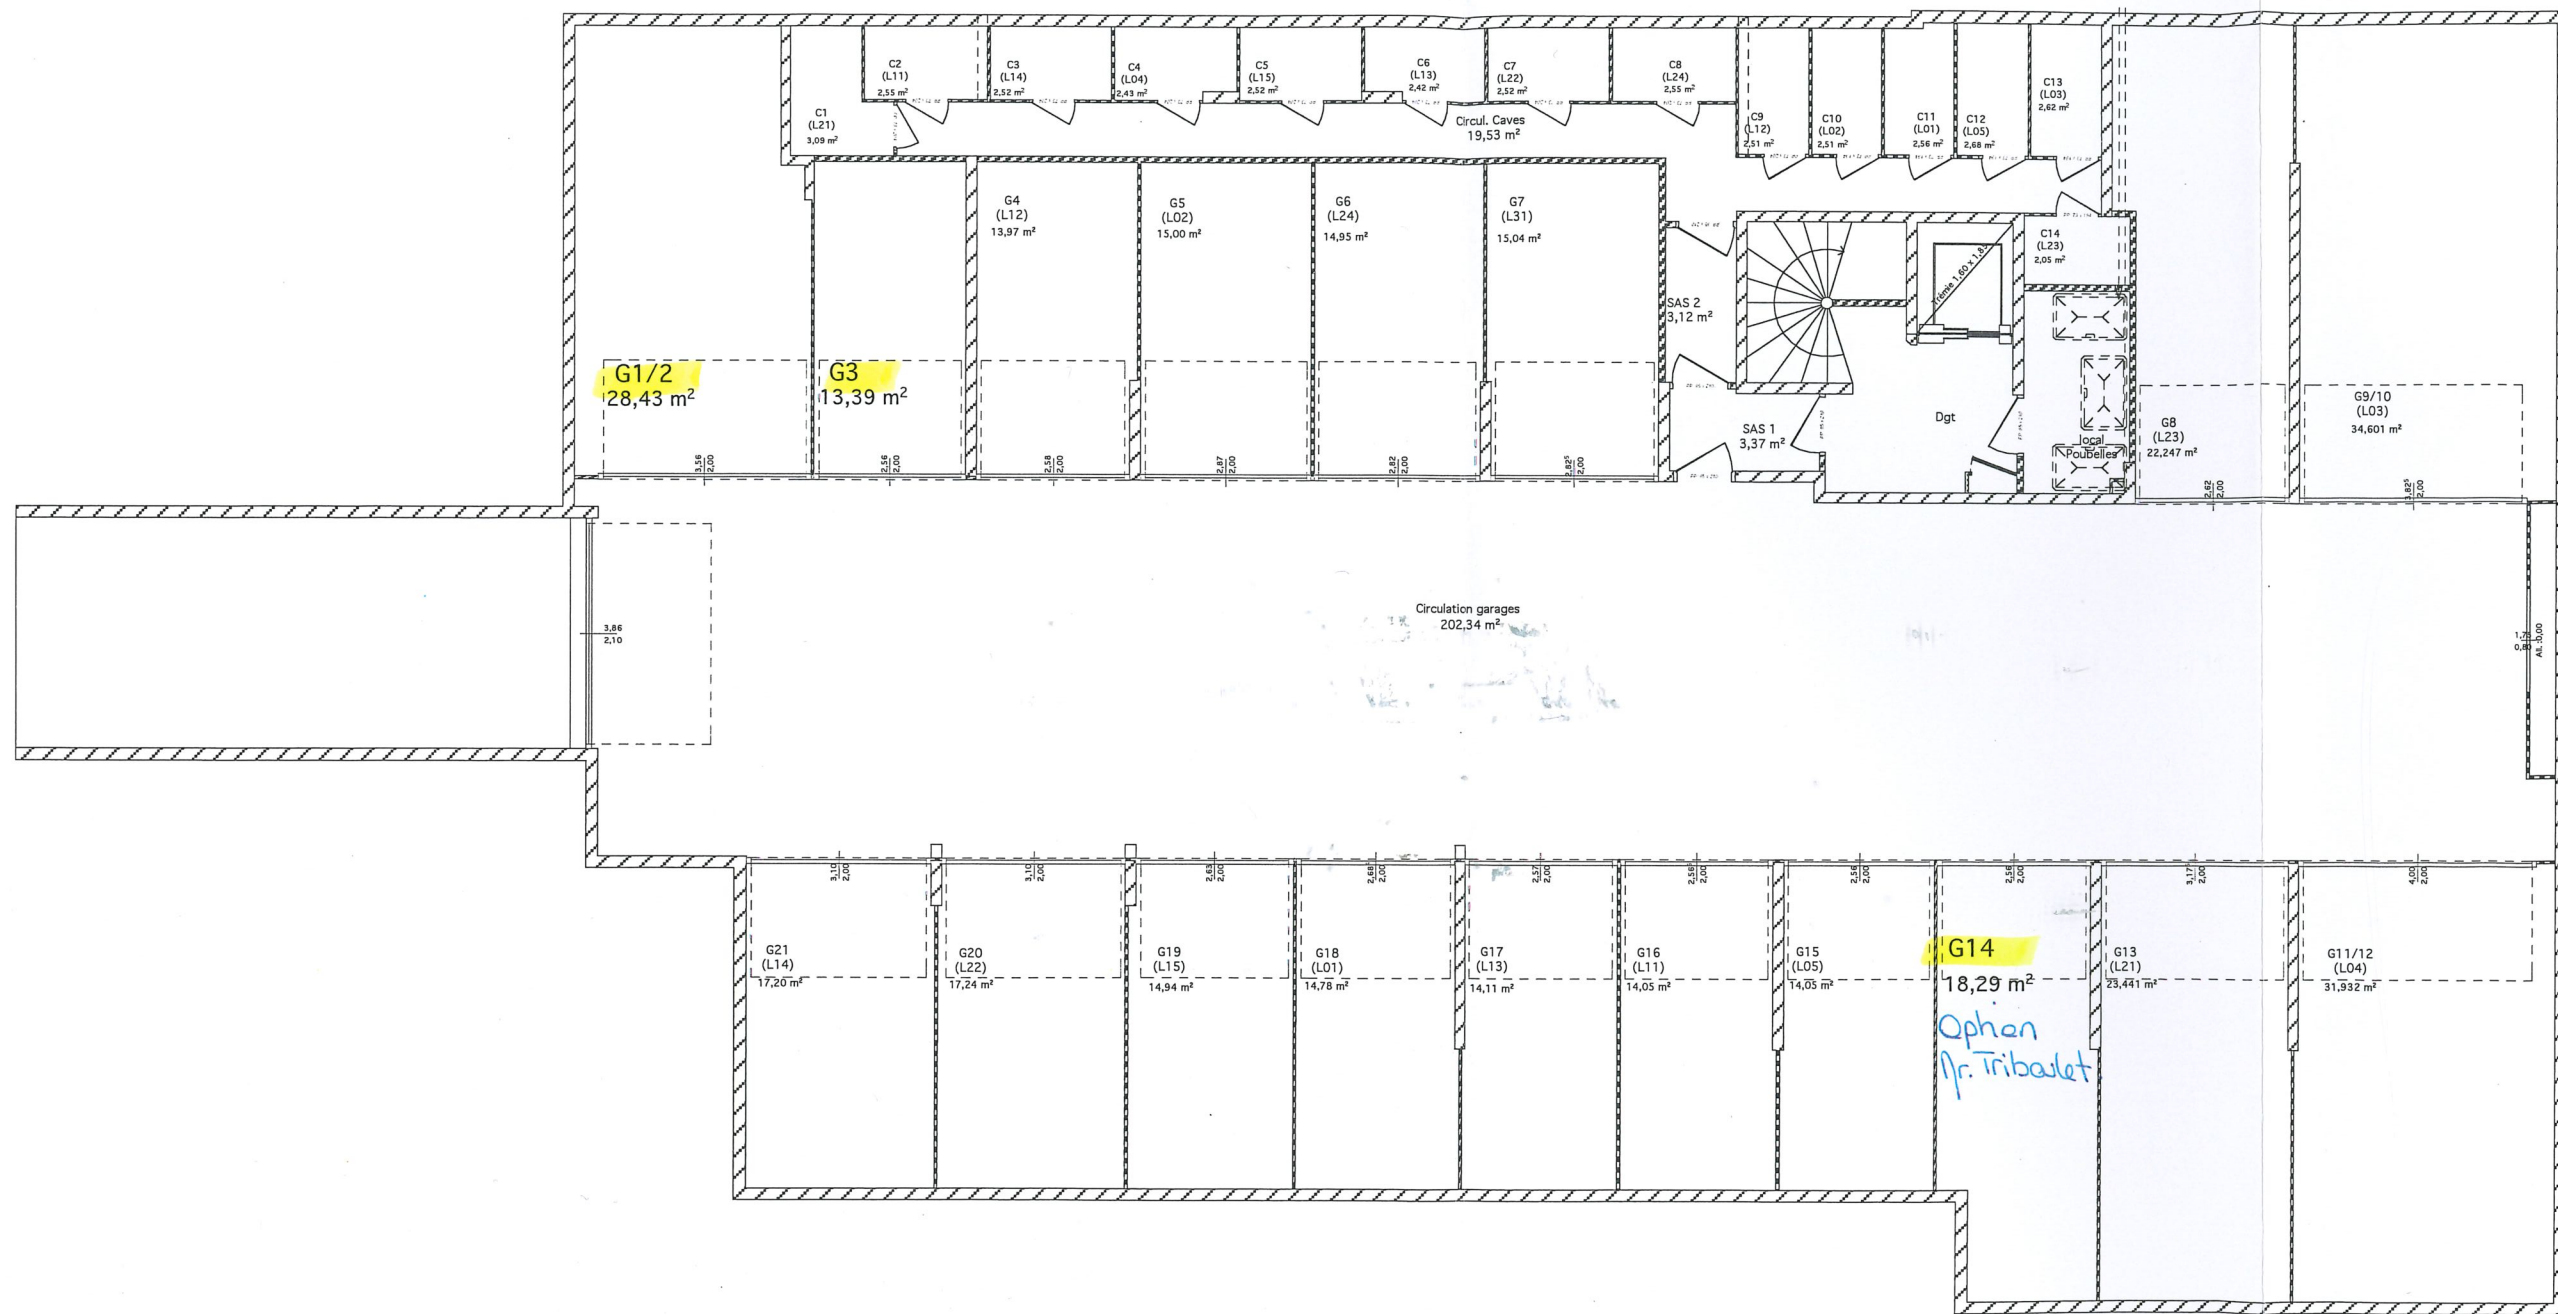

70, Rue des Chantiers du Brauplak • BP 50180 • 69656 LIMAS Cedex
Tél : 04.74.60.07.84 • Fax : 04.74.60.04.87
paul.guillon34@wanadoo.fr

IMMEUBLE RESIDENTIEL		COLETTE_PEO_PL 10/05/04
<i>Residence Colette</i> Avenue de la Libération 69400 LIMAS		Planche 2
VENTE		Calque : Plan-PEO-A3 Echelle : 1/125
Mise à jour : G	Dernière modification : 26 Janvier 2005	Niveau -1