



Opération BATAILLE
Commune de GLEIZE (Rhône)
Section: AI 159 - 217 Rue de la Farnière
PLAN DE DIVISION

ECHELLE 1/250


SITUATION

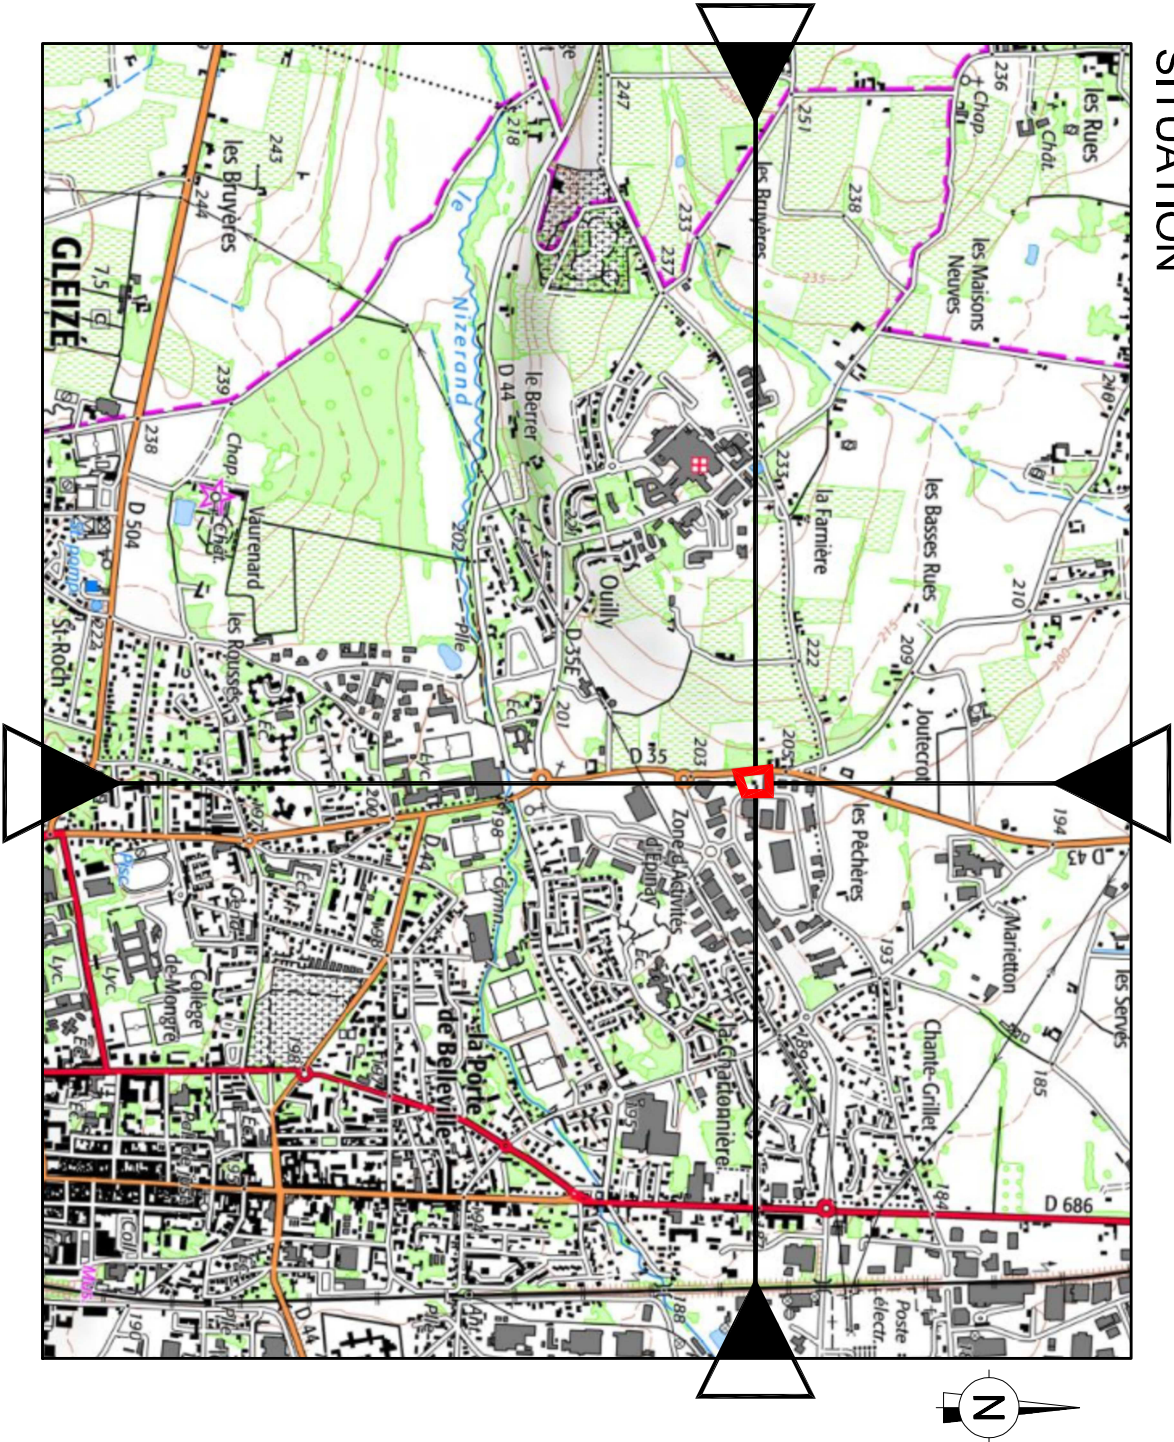

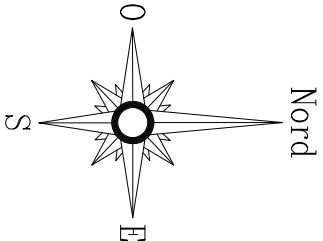

- Légende:**
- BN O Borne Nouvelle implantée le 06.02.2026
 - Mur rendu privatif
 - Application cadastrale. Limites non garanties.

NOTA : Les limites avec les propriétés voisines sont présumées.
Elles n'ont pas fait l'objet d'un bornage contradictoire

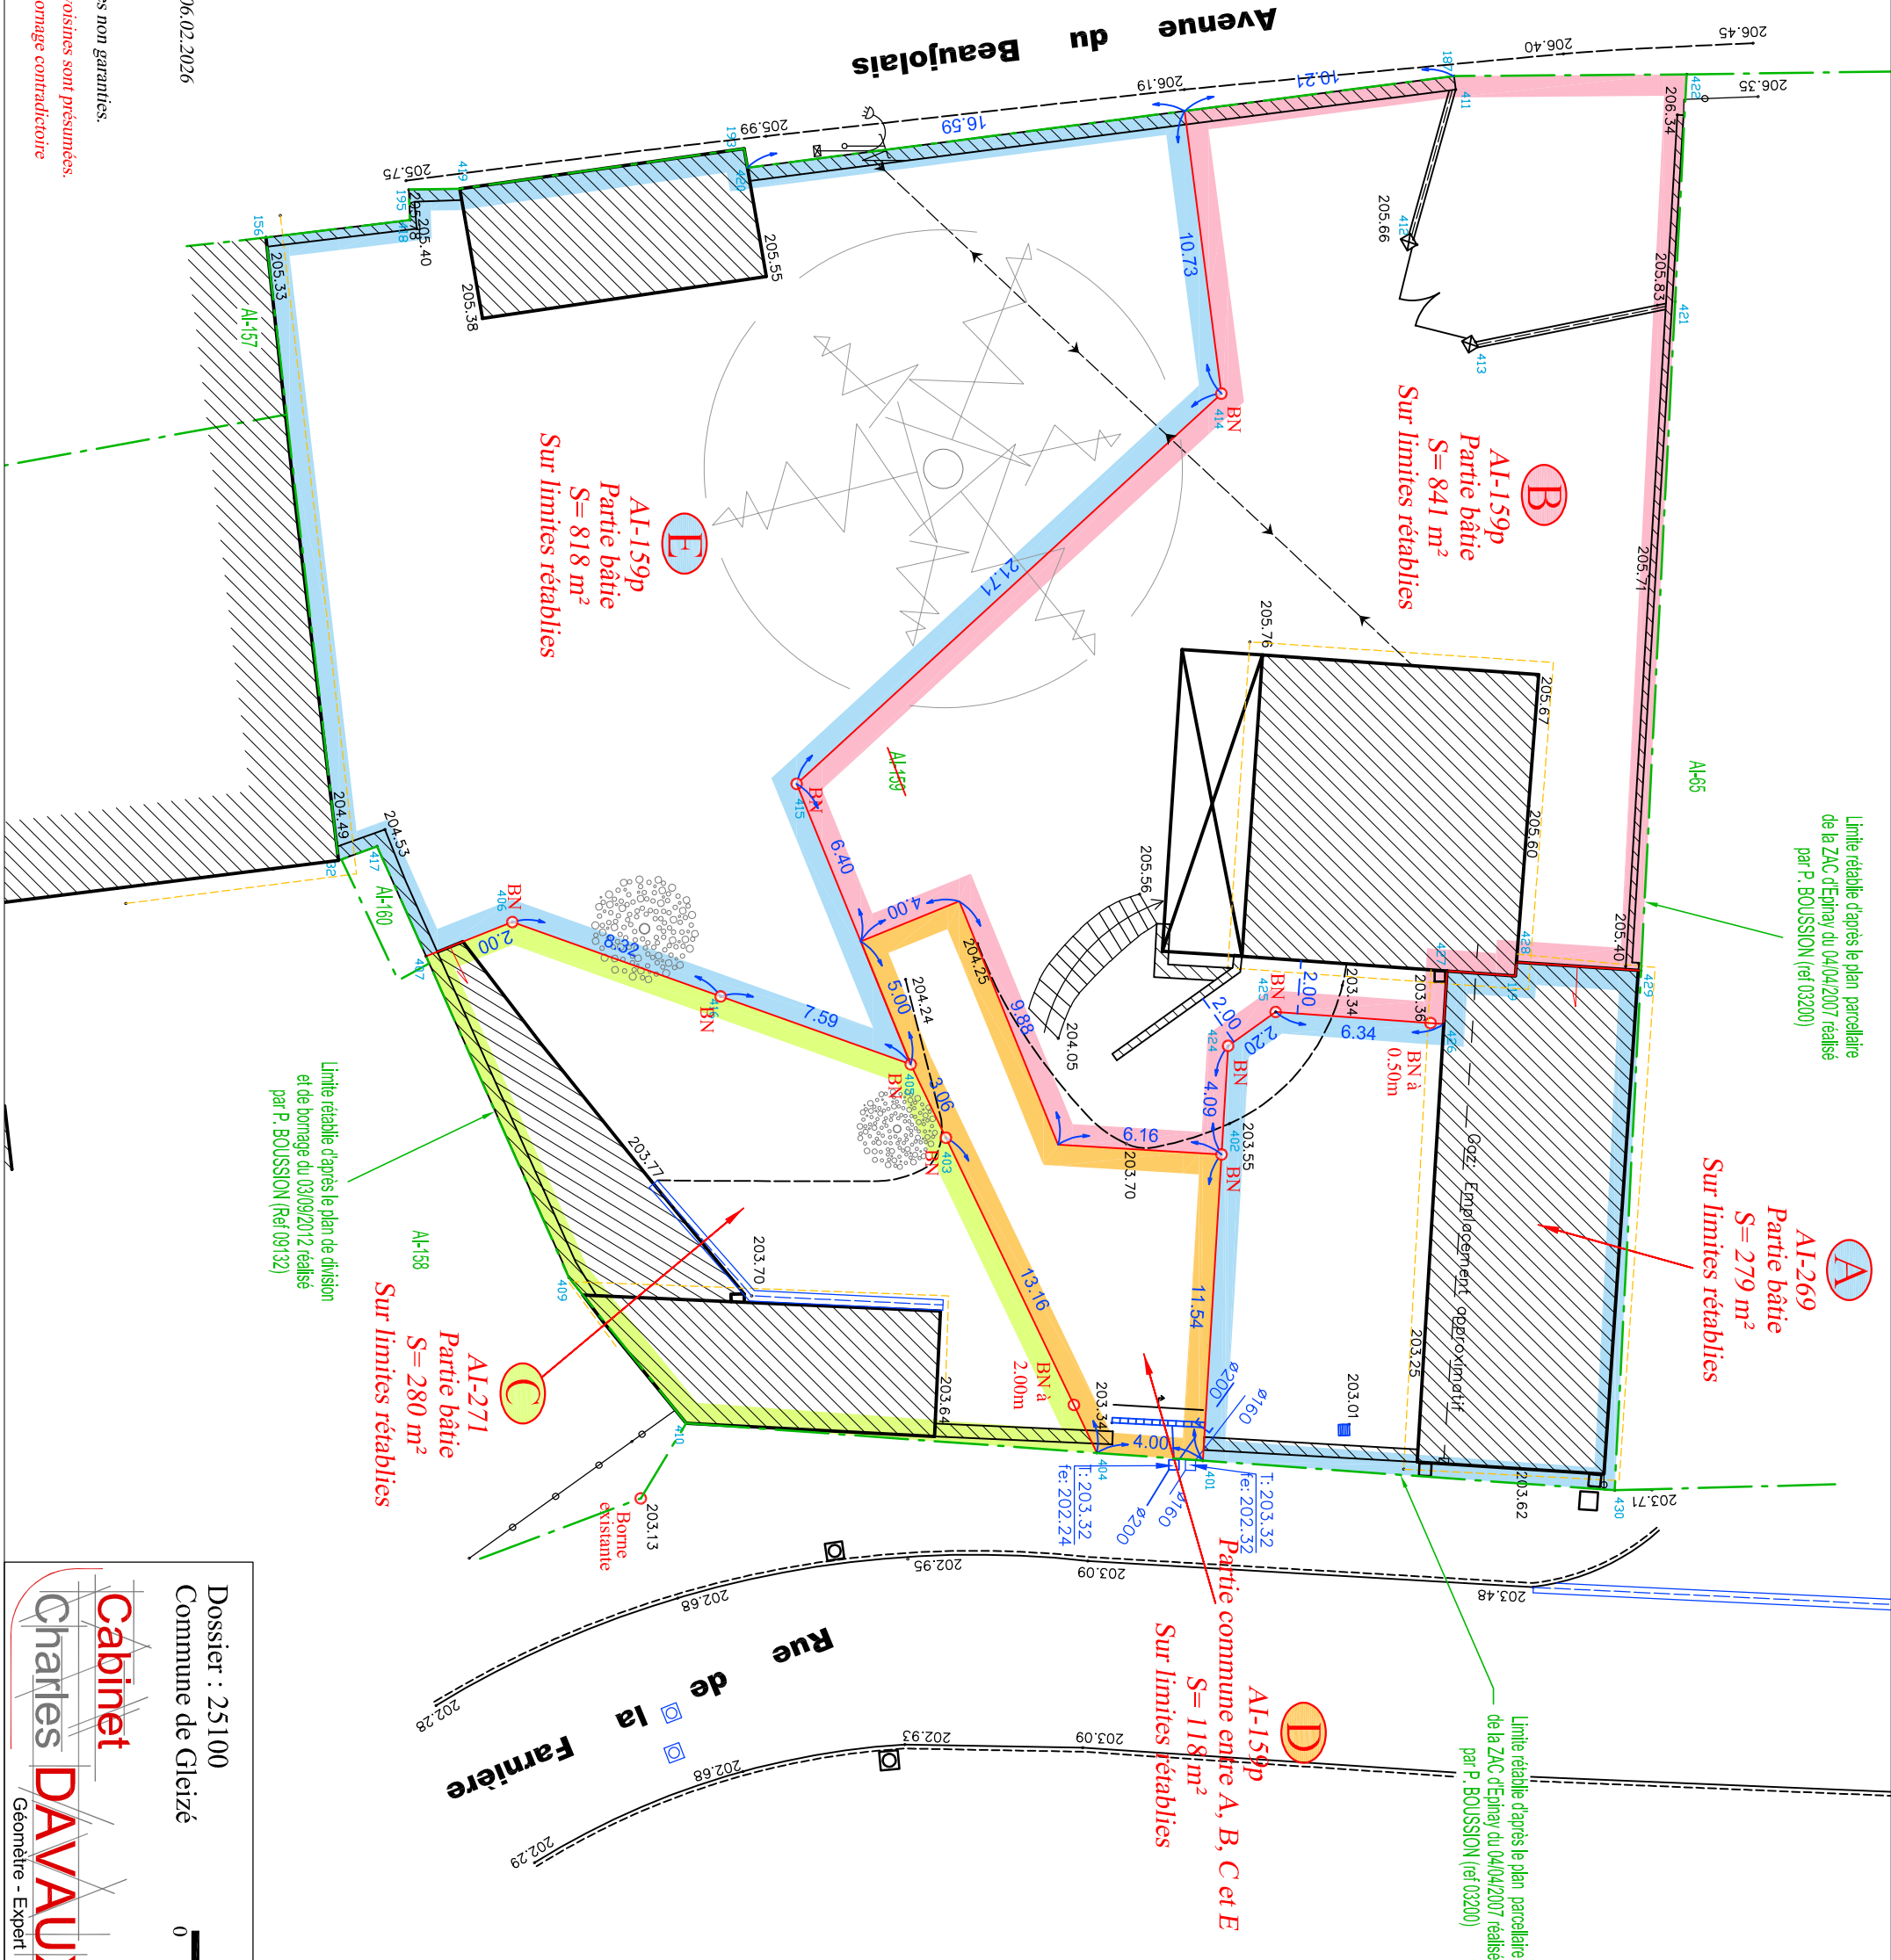

Dossier : 25100
Commune de Gleizé

Cabinet
Charles DAVAUX
Géomètre - Expert

Tel. 04 74 68 49 88
Mail: contact@davaux-expert.fr
226, Rue de l'Ecosais
69400 Limas - Villefranche Saône

ECHELLE 1/250
0 5 m 10 m