



REZ DE CHAUSSEE Ech 1/50

Surface habitable : 72,97 m²

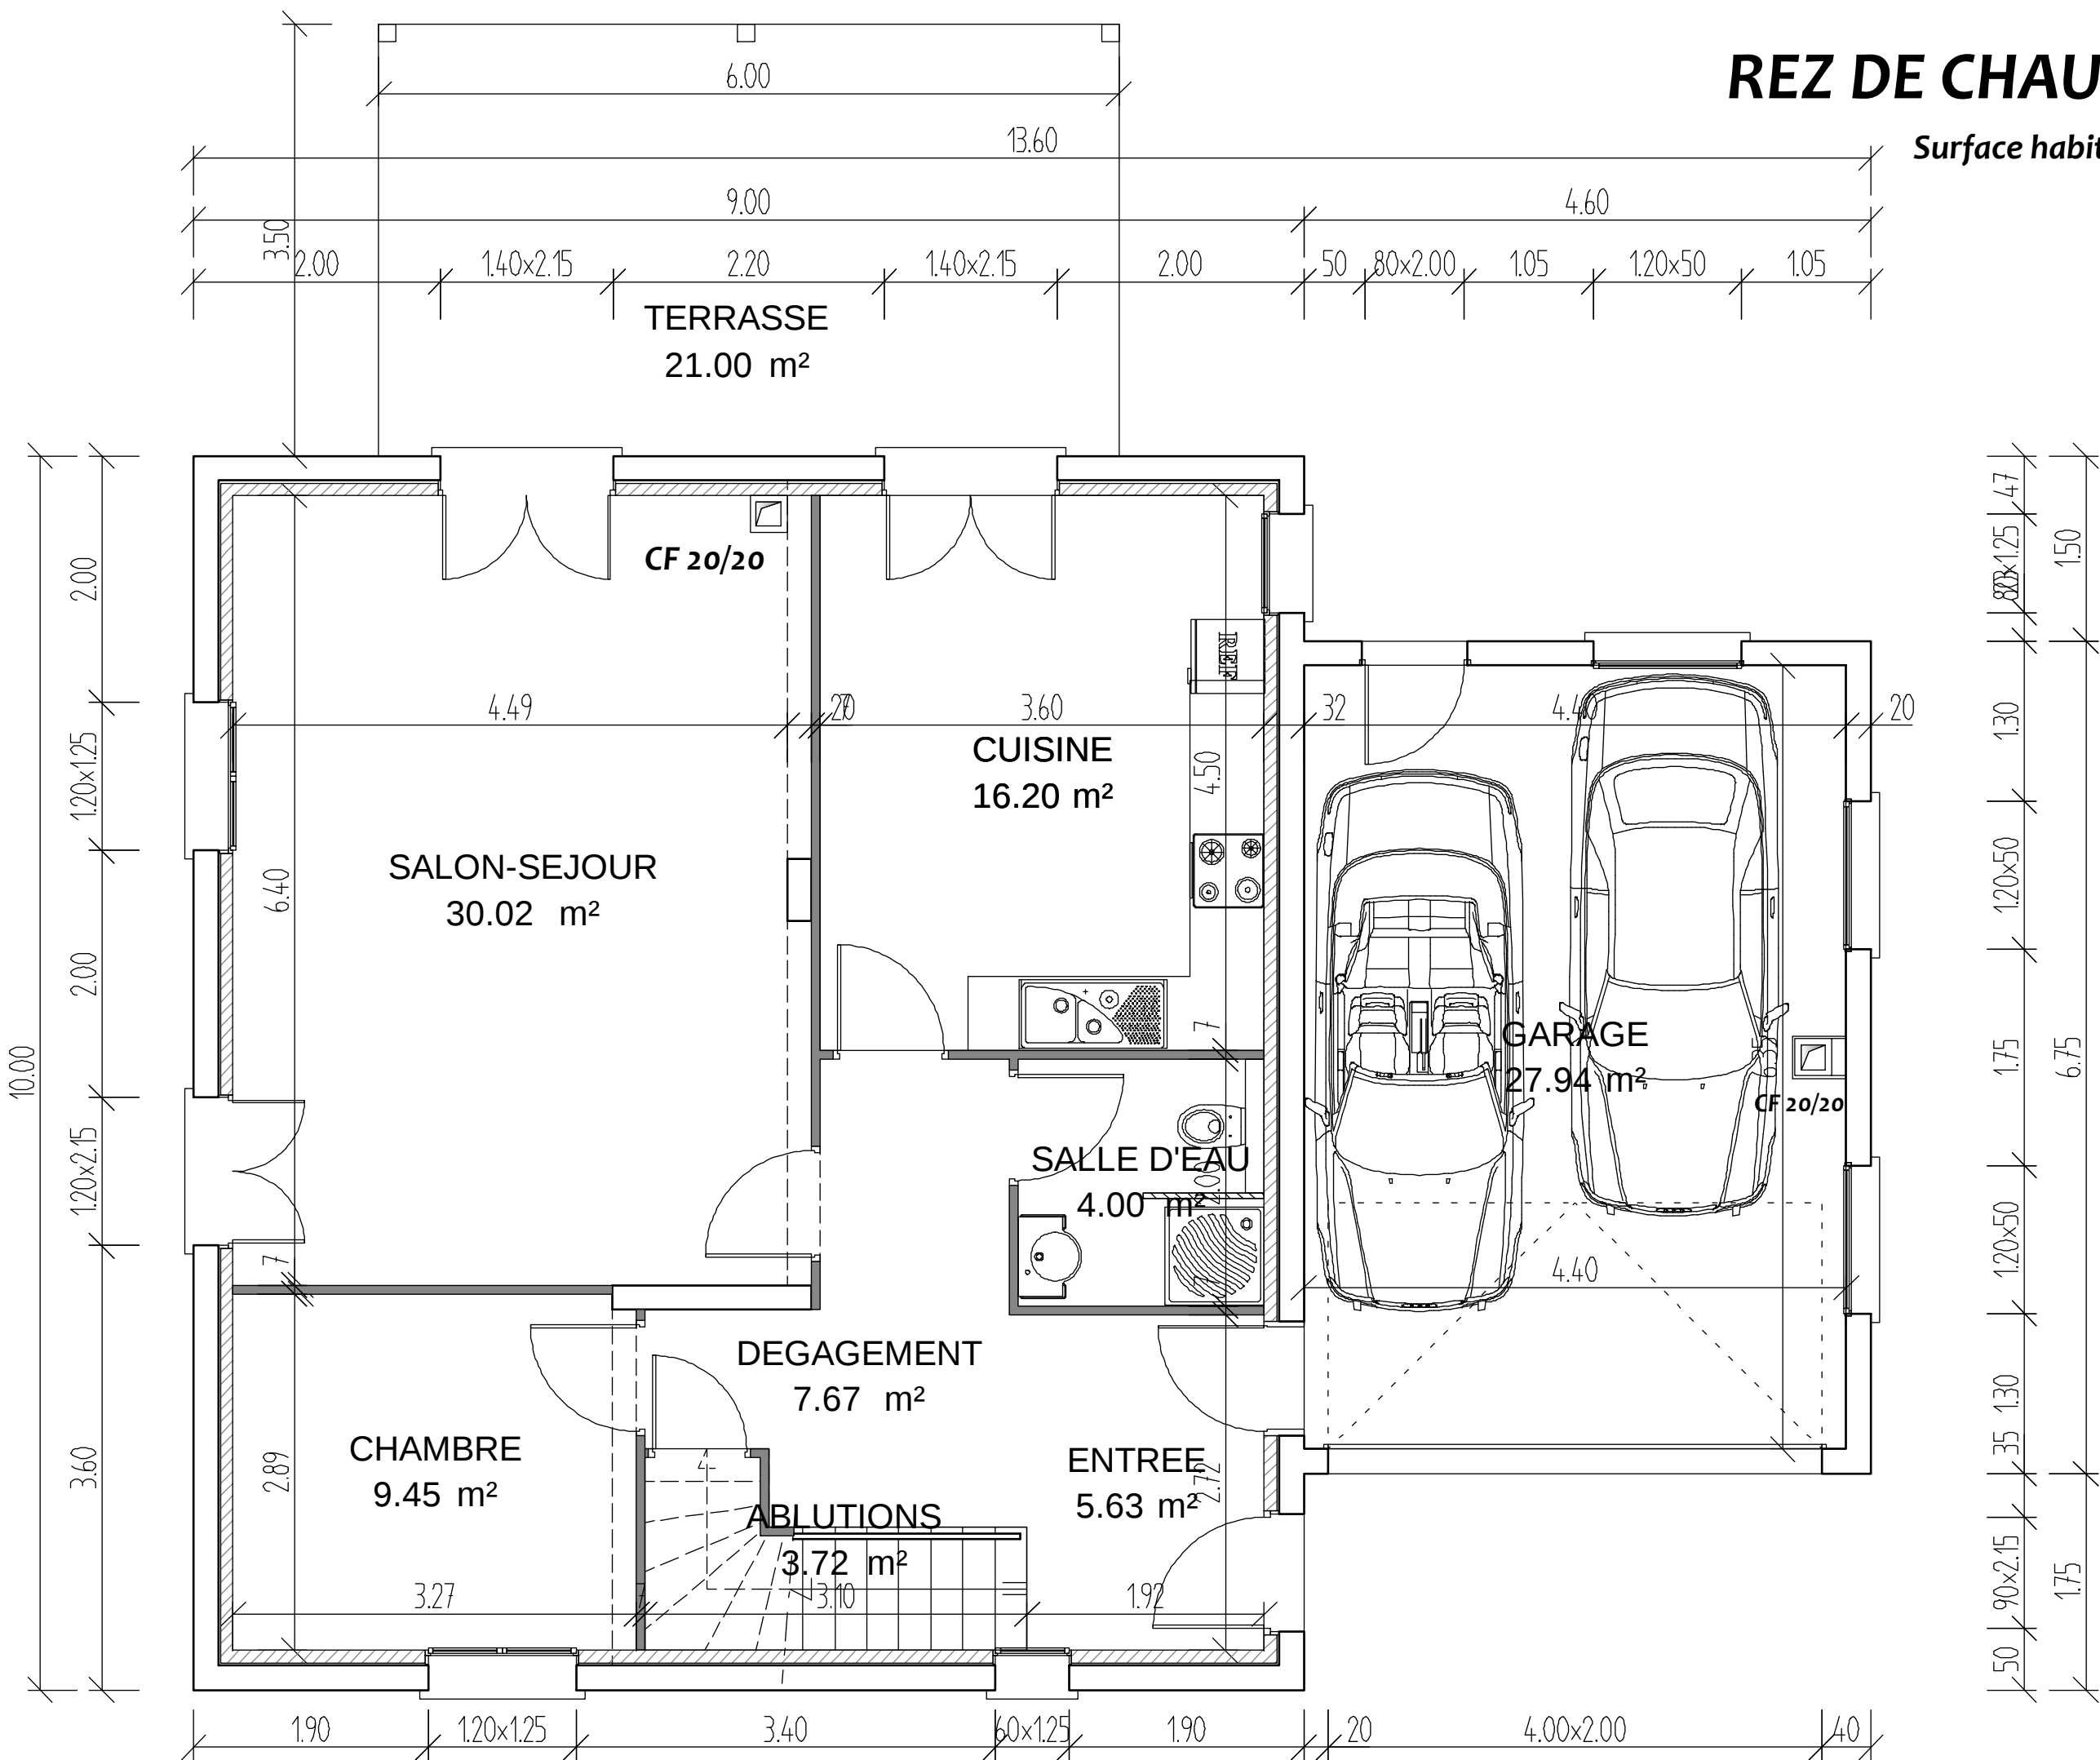

ETAGE Ech 1/50

Surface aménagée : 100,52 m²
Surface habitable : 82,49 m²

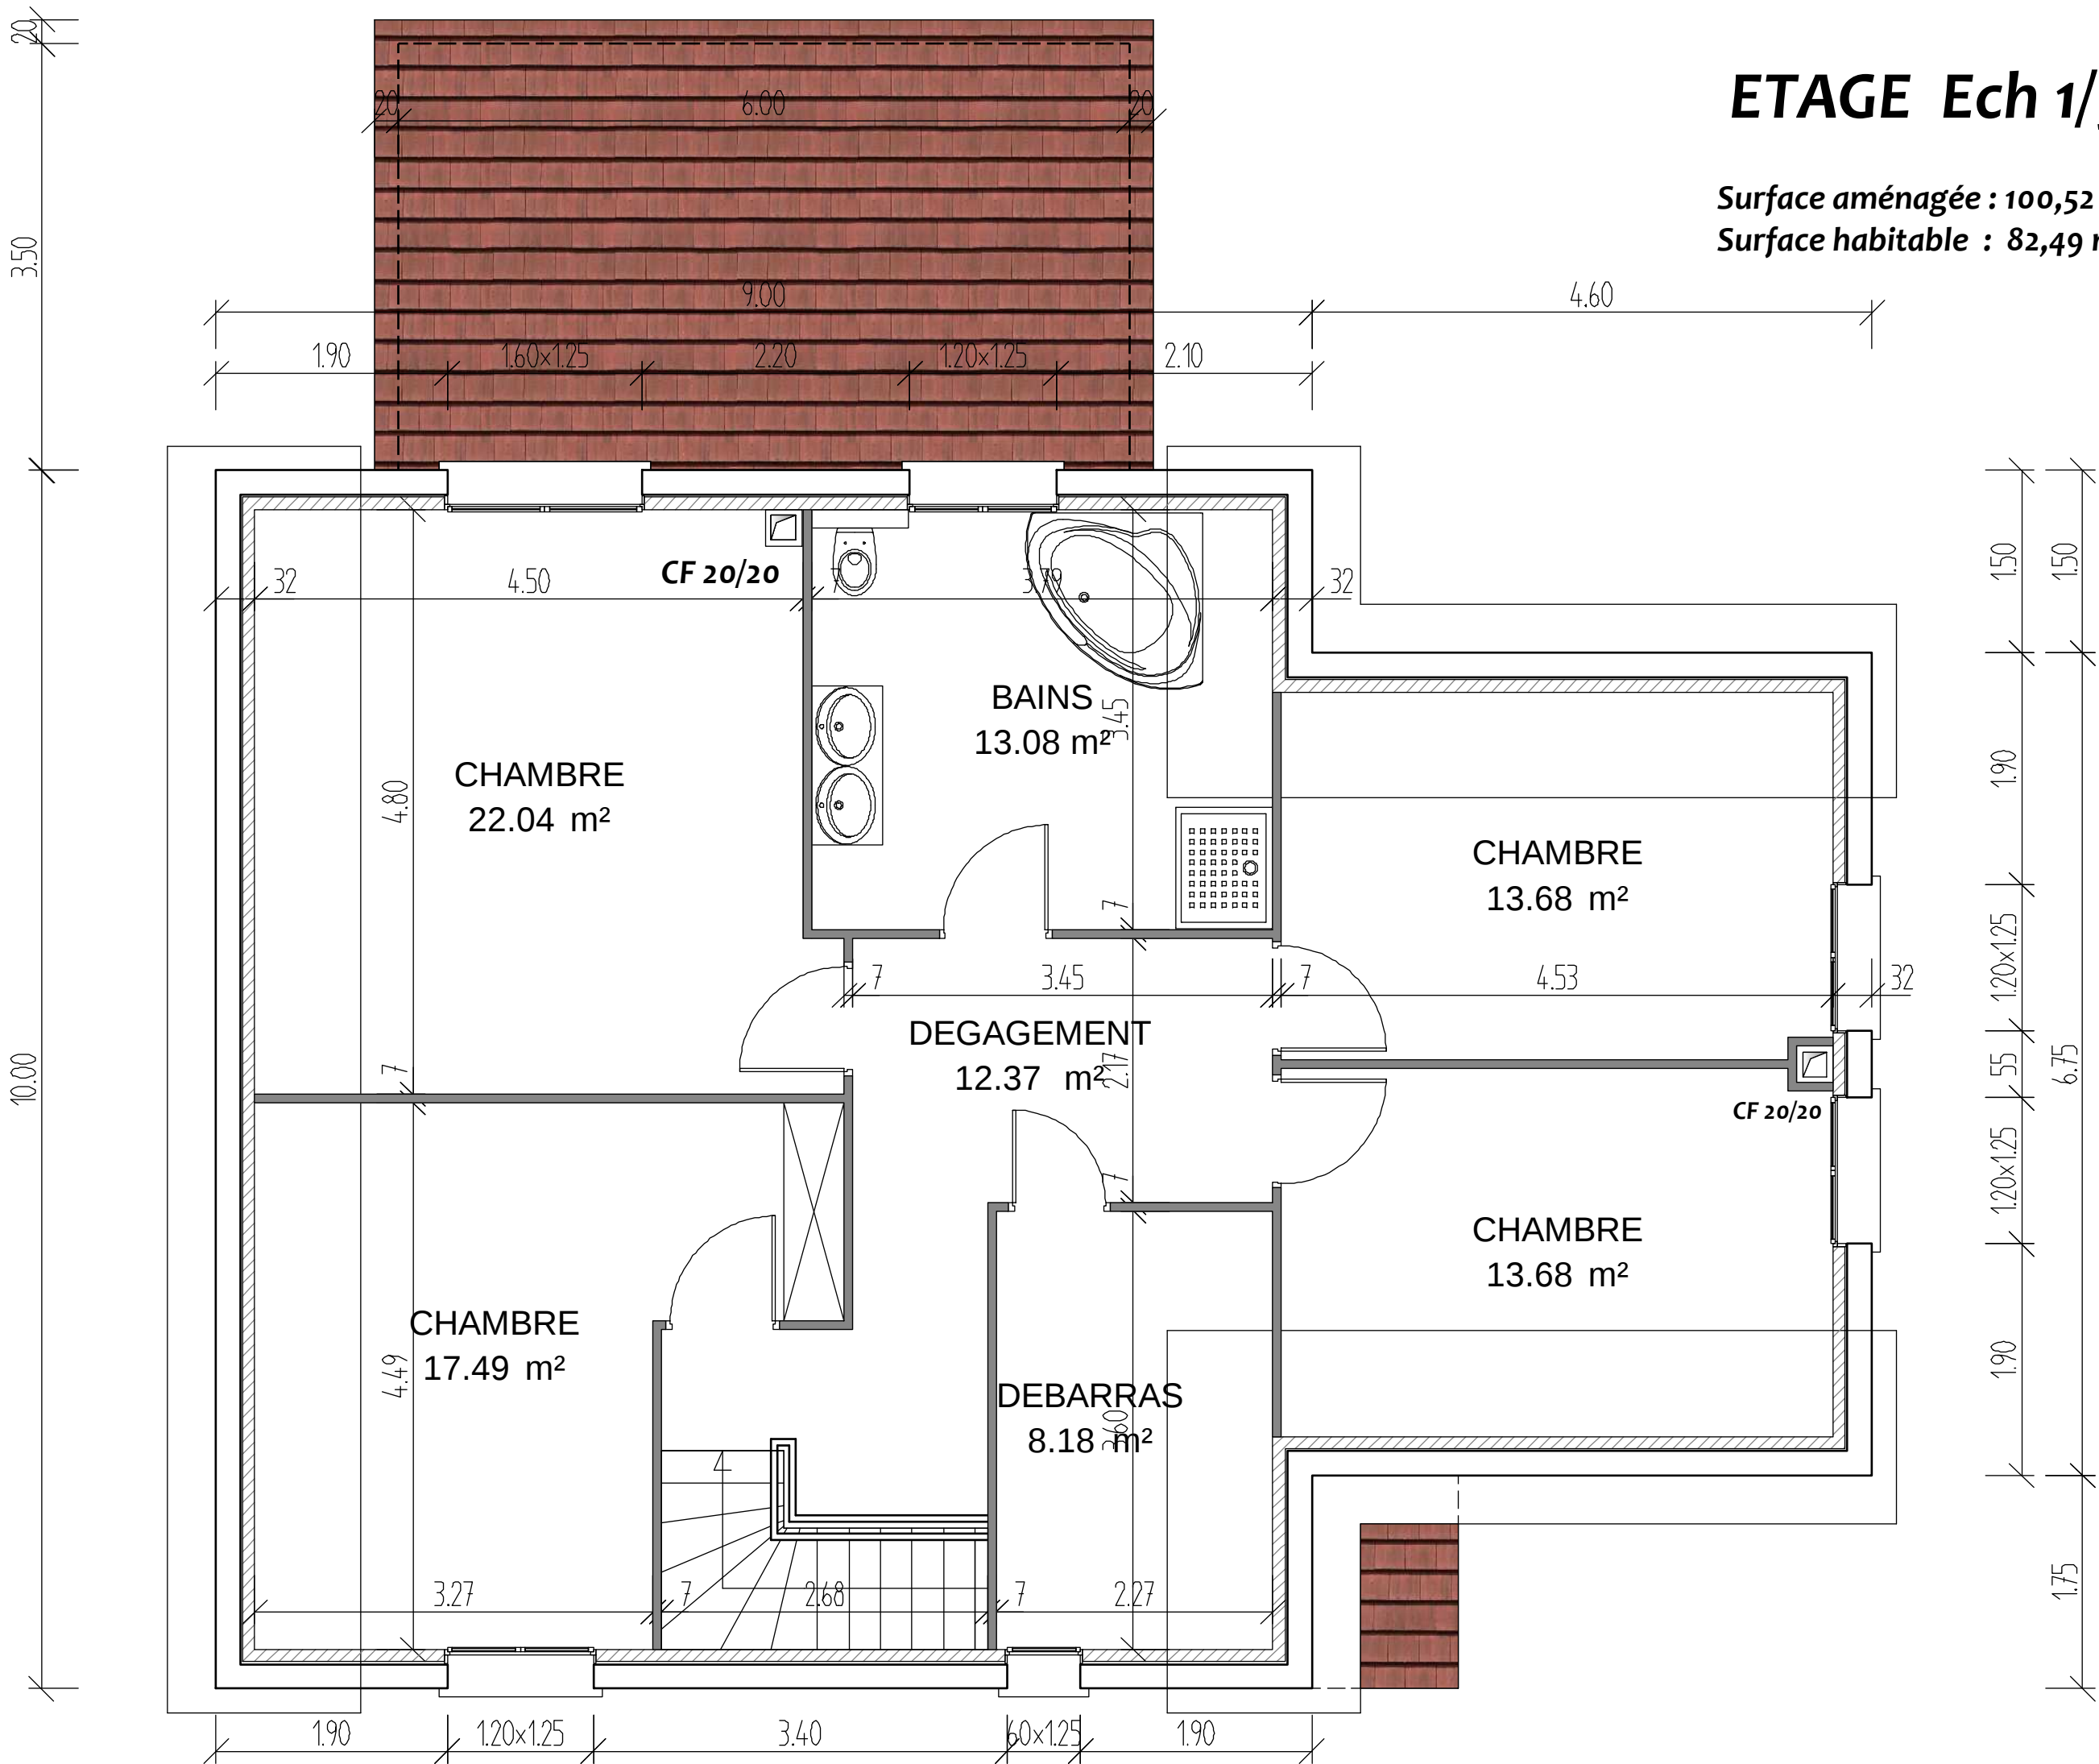

PCMI 02

PLAN MASSE Ech 1/200

COMMUNE DE JEBBSHEIM

Lotissement "ZWISCHENLACHEN"

Lot n° : 8

Superficie : 650 m²

CLÔTURE

